

REGIONE PIEMONTE
 PROVINCIA DI CUNEO
 COMUNE DI LIMONE PIEMONTE

PROGETTO DI FATTIBILITA' TECNICO ED ECONOMICA

LAVORI DI:
 POTENZIAMENTO ED AMMODERNAMENTO
 IMPIANTI D'INNEVAMENTO DELLA STAZIONE
 SCIISTICA DI LIMONE PIEMONTE
 - ZONA LIMONE -

OGGETTO:
 NUOVO INVASO "LAGO SECCO":
 SFIORATORE LATERALE DI SICUREZZA
 IN PROGETTO

ALLEGATO: 2
 TAVOLA: 12

COMMITTENTE:
COMUNE DI LIMONE PIEMONTE
 Via Roma, 32 - 12015 - LIMONE PIEMONTE (CN)
 Partita IVA 00461550048 - Codice Fiscale 80003770049
 PEC: comune.limonepiemonte.cn@legalmail.it


PROT.:
 DATA: NOVEMBRE 2024



PROGETTISTA:
 Dott. Ing. Franco Giraudò


Corso Nizza, n° 67a - 12100 - CUNEO
 Tel. 0171/480247
 e-mail: franco@ferrariagiraudò.com

AGGIORNAMENTO:
 VISTI:

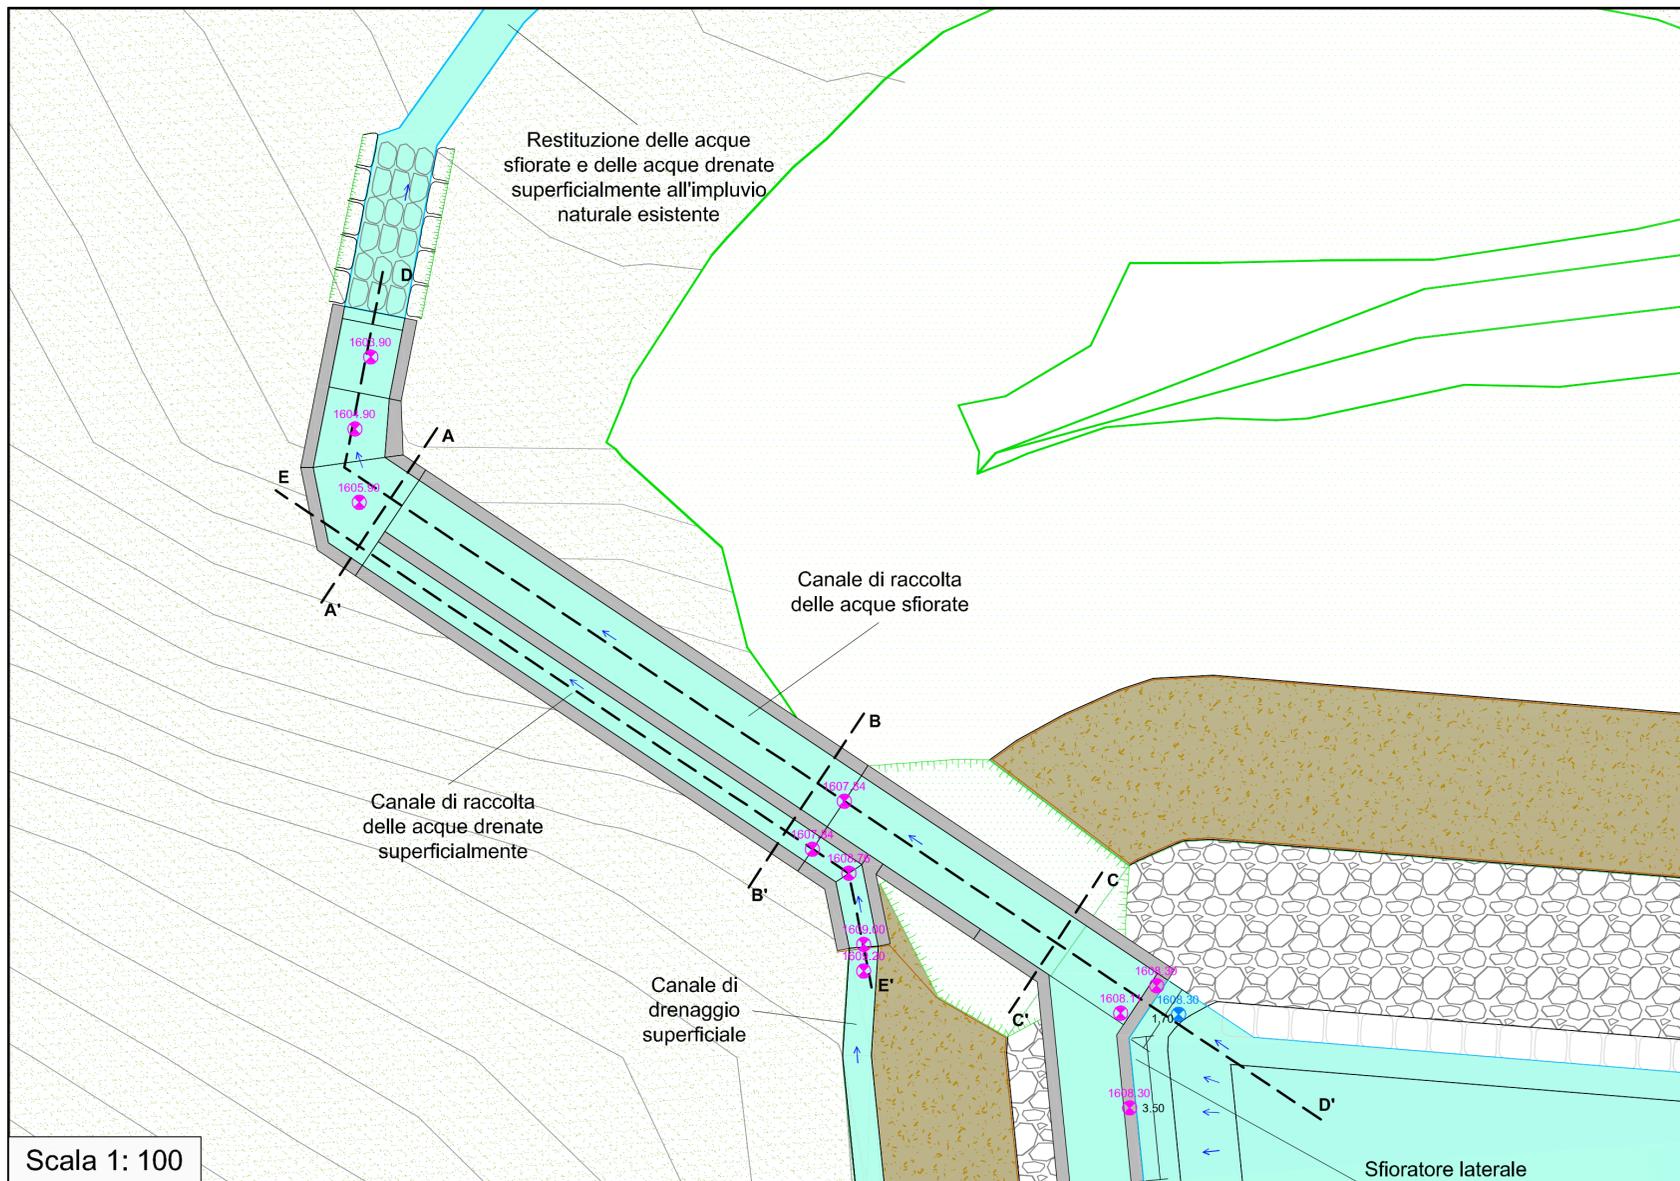


Scala 1: 100


SEZIONE A-A'

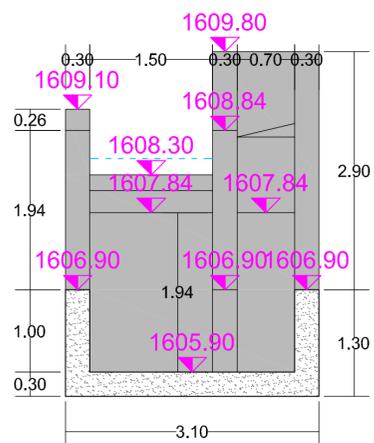

SEZIONE B-B'

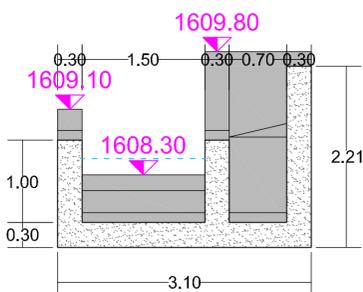


SEZIONE C-C'

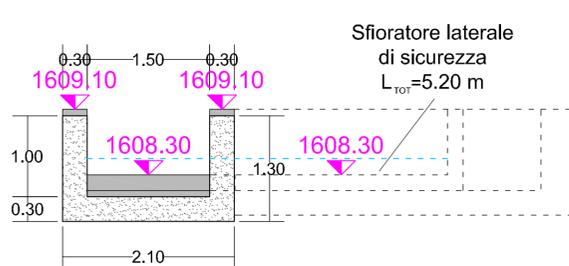

Sfioratore laterale
 di sicurezza
 $L_{TOT}=5.20$ m

- Livello di massimo invaso (1608.50 m s.l.m.)
- Livello di massima regolazione/quota di sfioro (1608.30 m s.l.m.)

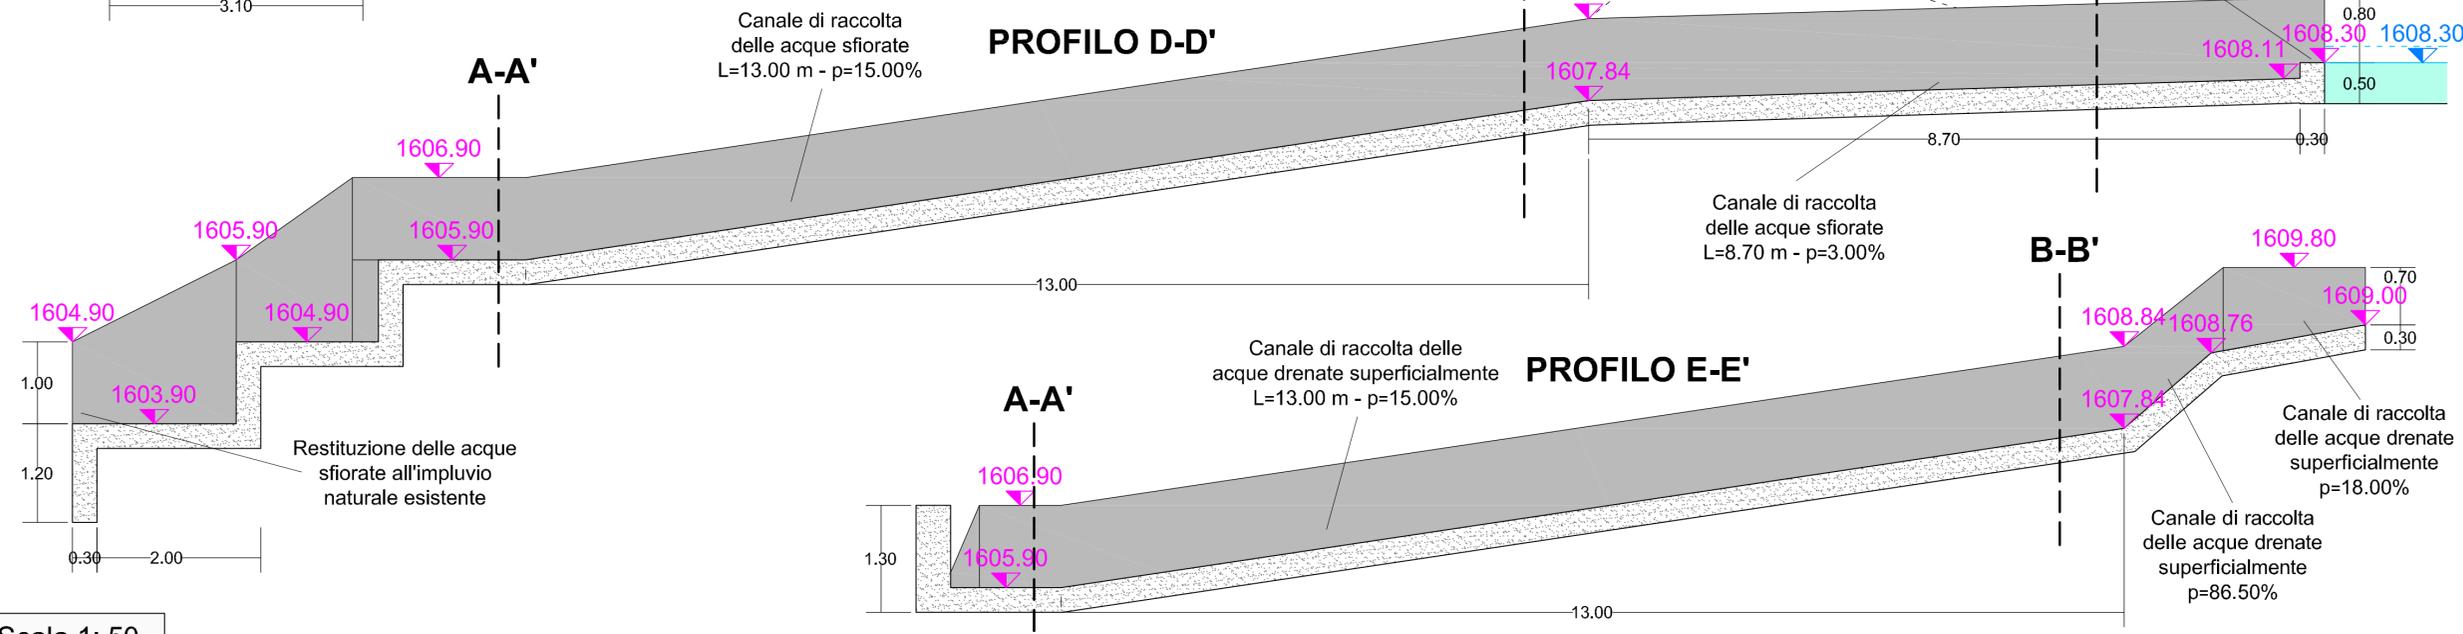

Scala 1: 50