

REGIONE PIEMONTE  
 PROVINCIA DI CUNEO  
 COMUNE DI LIMONE PIEMONTE

PROGETTO DI FATTIBILITA' TECNICO ED ECONOMICA

LAVORI DI:  
 POTENZIAMENTO ED AMMODERNAMENTO  
 IMPIANTI D'INNEVAMENTO DELLA STAZIONE  
 SCIISTICA DI LIMONE PIEMONTE  
 - ZONA LIMONE -

OGGETTO:  
 NUOVO INVASO "LAGO SECCO":  
 SEZIONI A CONFRONTO  
 STATO ESISTENTE E IN PROGETTO


ALLEGATO: **2**  
 TAVOLA: **13**

COMMITTENTE:  
**COMUNE DI LIMONE PIEMONTE**  
 Via Roma, 32 - 12015 - LIMONE PIEMONTE (CN)  
 Partita IVA 03461550049 - Codice Fiscale 80003770049  
 PEC: comune.limonepiemonte.cn@legaimail.it





PROT.:  
 DATA: **NOVEMBRE 2024**

PROGETTISTA:  
 Dott. Ing. Franco Girardo  
 Ferrari, Girardo e Associati s.r.l.  
 Società Tra Professionisti  
 Corso Nizza, n° 67a - 12100 - CUNEO  
 Tel. 0171/480247  
 e-mail: franco@ferrarigirardo.com

AGGIORNAMENTO:  
 VISTI:

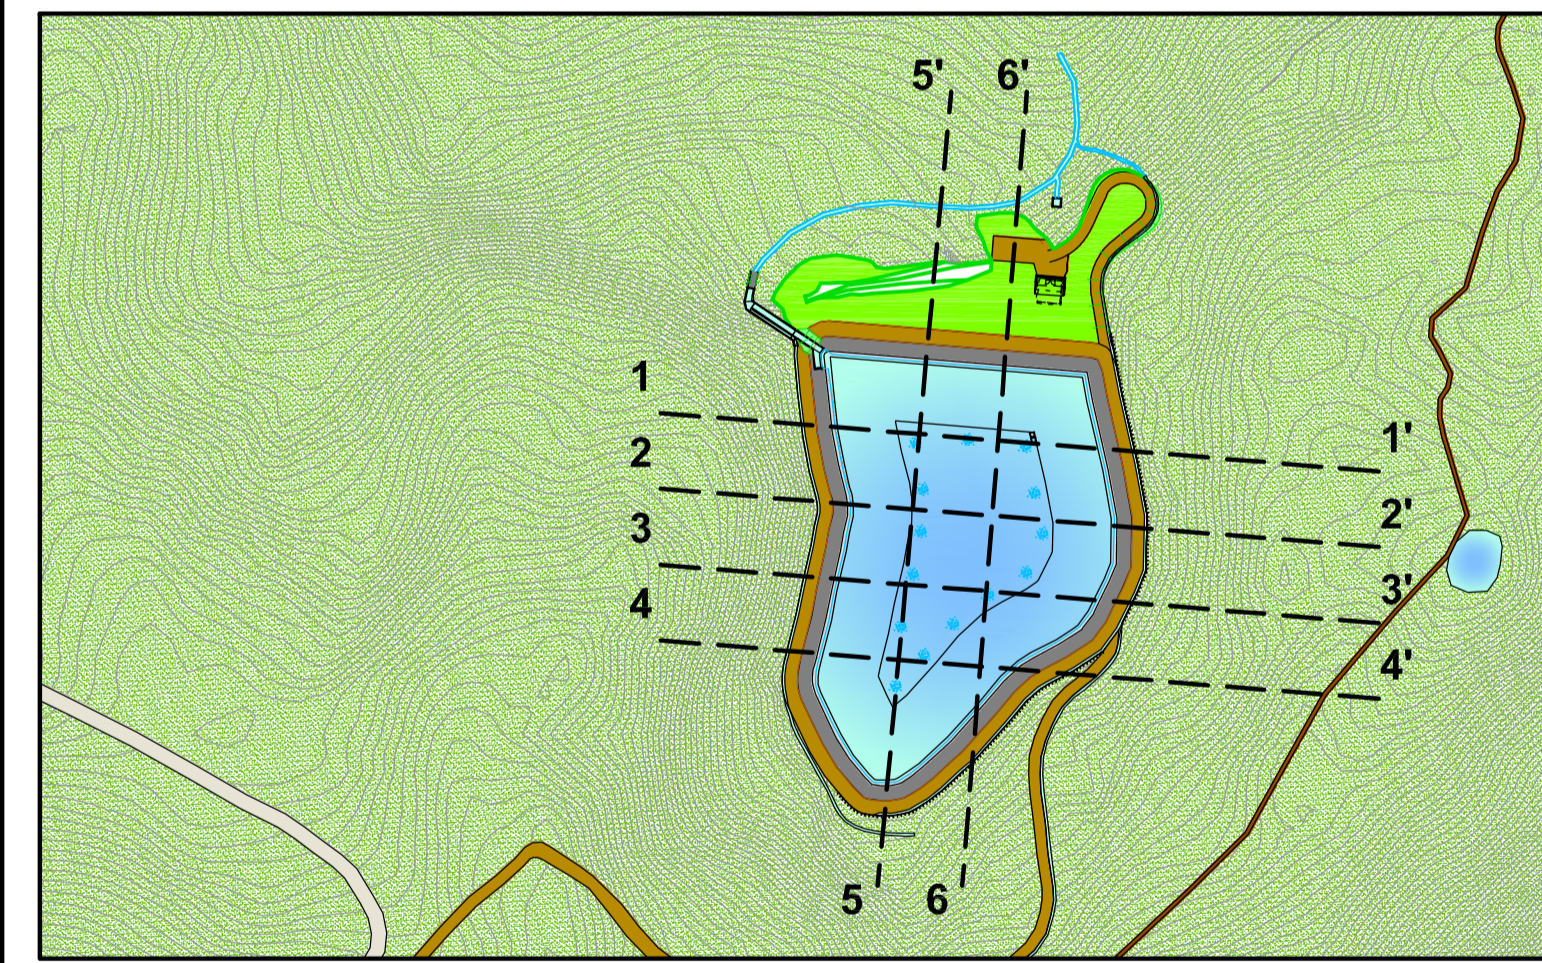

Scala 1: 500

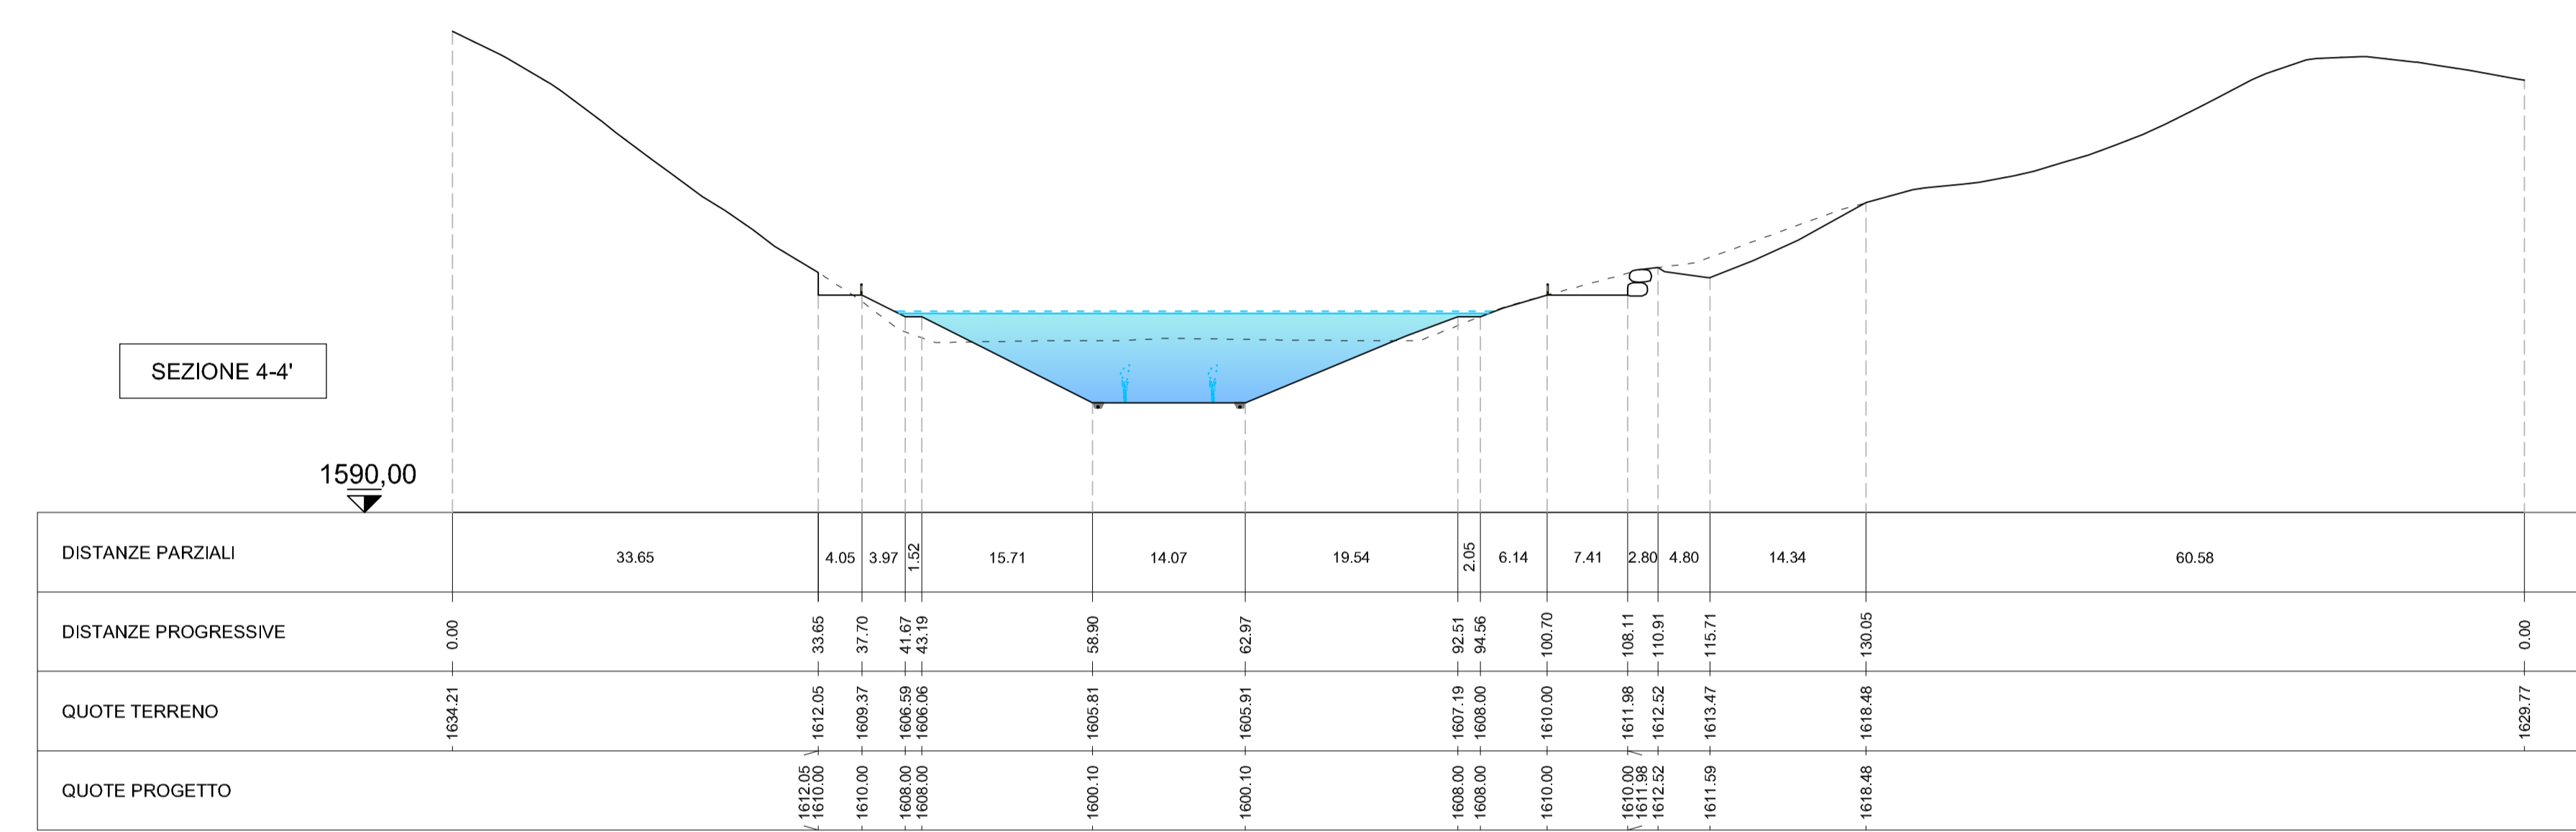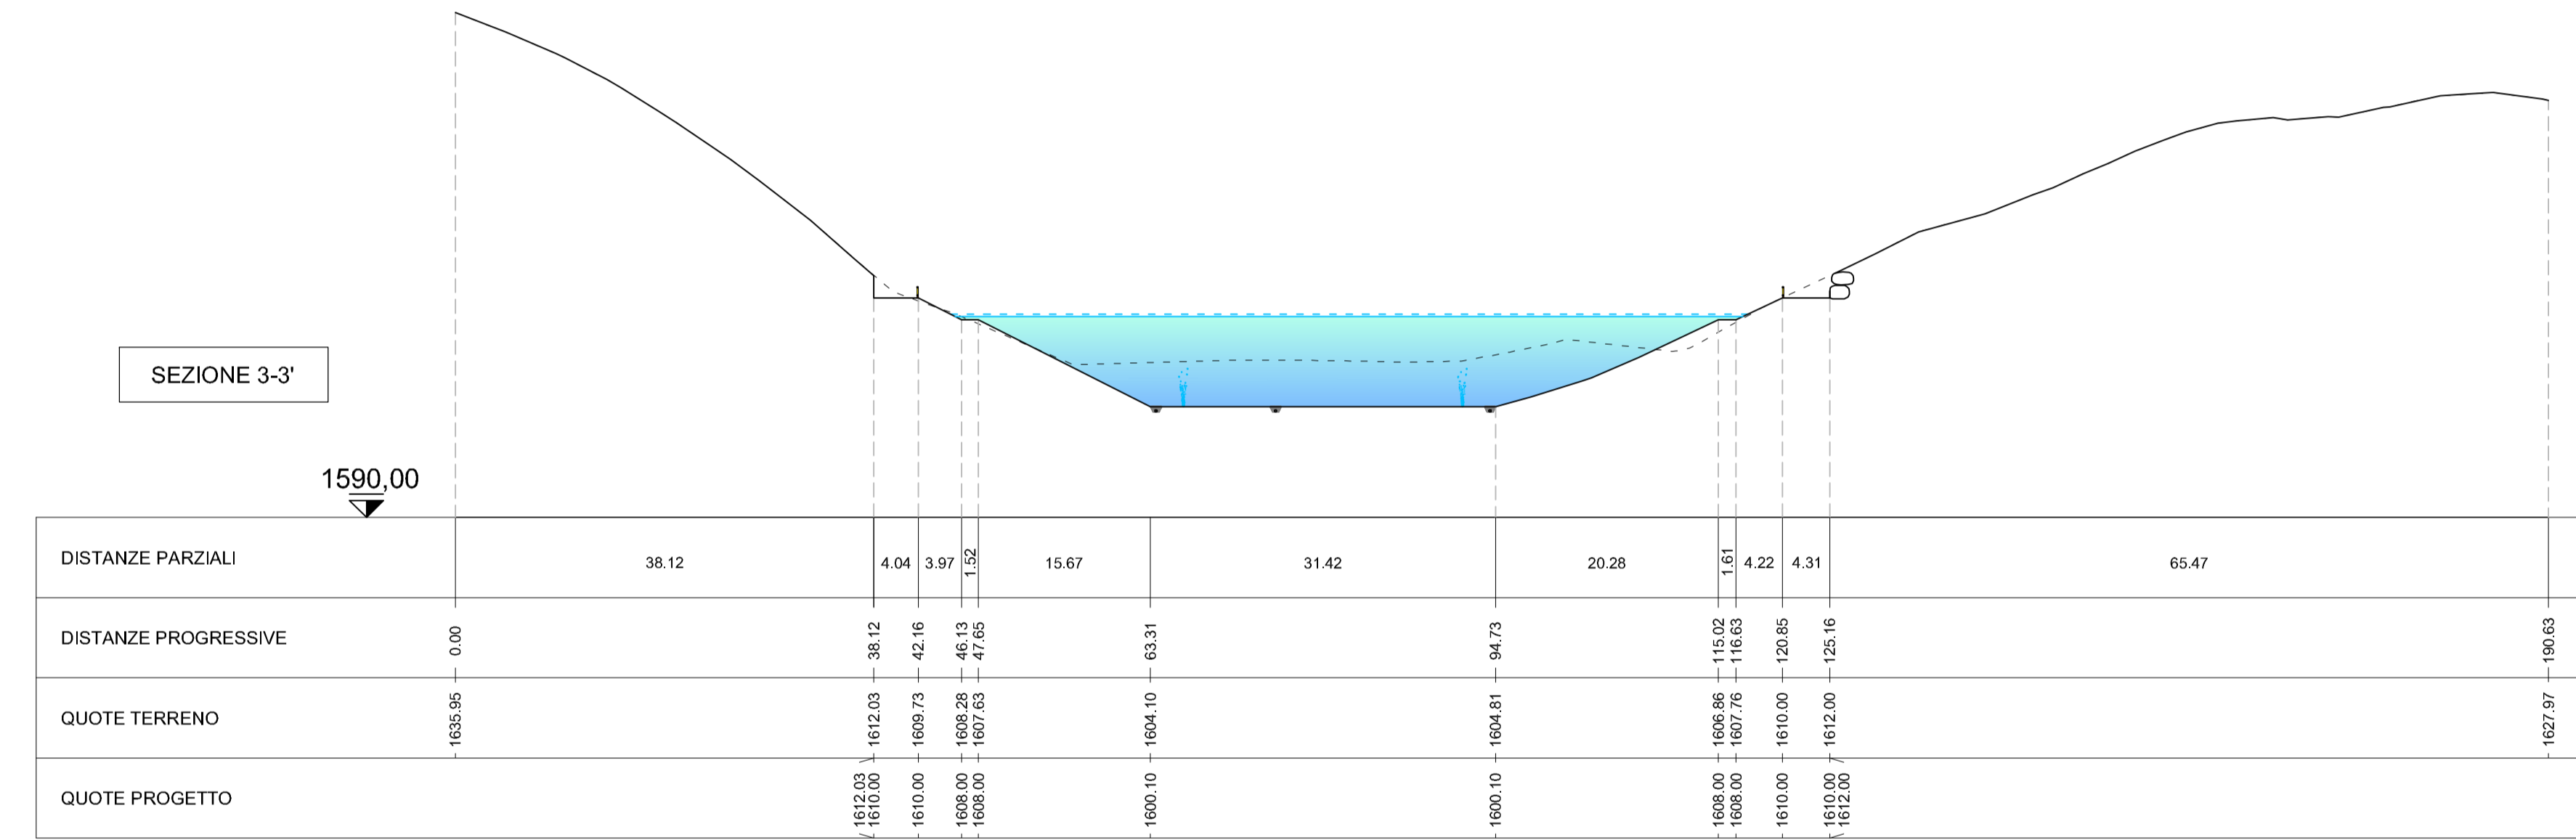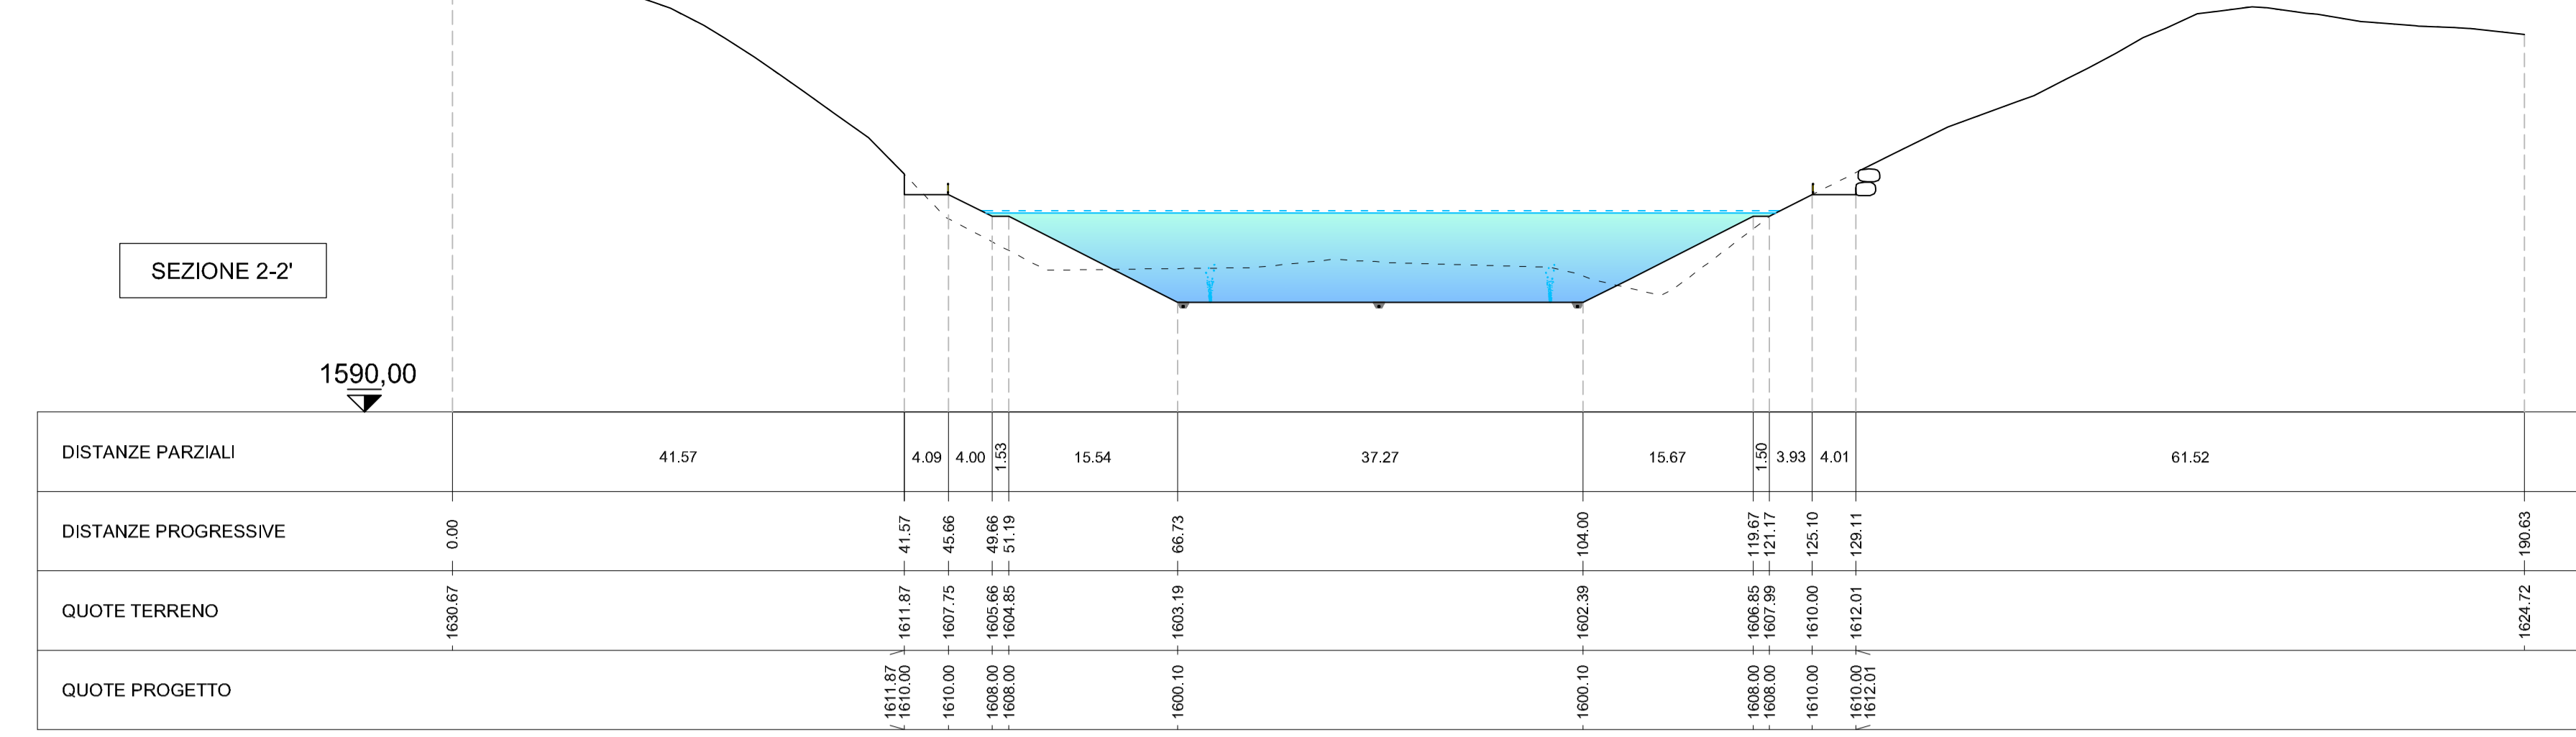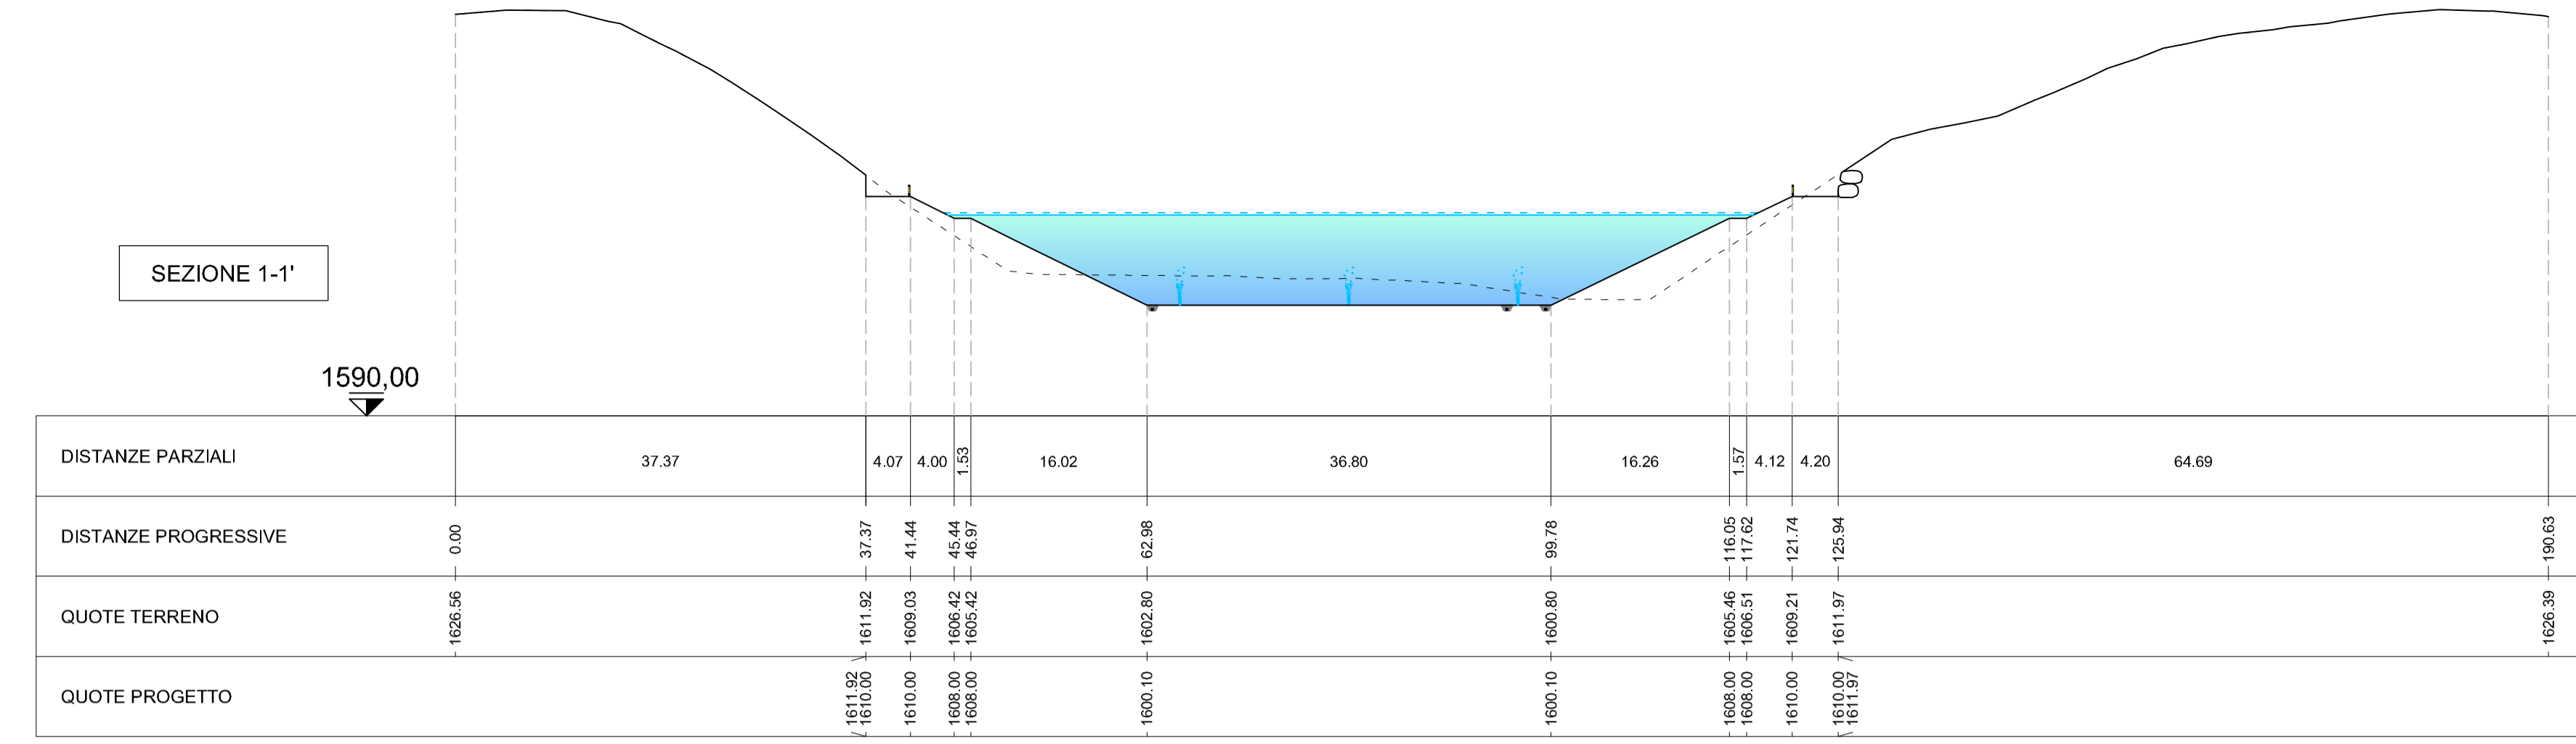

- Livello di massimo invaso (1608.50 m s.l.m.)
- Livello di massima regolazione/quota di sfioro (1608.30 m s.l.m.)
- Profilo terreno esistente

