


REGIONE PIEMONTE  
 PROVINCIA DI CUNEO  
 COMUNE DI LIMONE PIEMONTE

PROGETTO DI FATTIBILITA' TECNICO ED ECONOMICA

LAVORI DI:  
 POTENZIAMENTO ED AMMODERNAMENTO  
 IMPIANTI D'INNEVAMENTO DELLA STAZIONE  
 SCIISTICA DI LIMONE PIEMONTE  
 - ZONA LIMONE -

OGGETTO:  
 NUOVO INVASO "LAGO SECCO":  
 SEZIONI TIPO DELLA PISTA DI ACCESSO

ALLEGATO: 2  
 TAVOLA: 14

COMMITTENTE:  

**COMUNE DI LIMONE PIEMONTE**  
 Via Roma, 32 - 12015 - LIMONE PIEMONTE (CN)  
 Partita IVA 00461550048 - Codice Fiscale 80003770049  
 PEC: comune.limonepiemonte.cn@legalmail.it

PROT.:  
 DATA: GIUGNO 2024




Corso Nizza, n° 67a - 12100 - CUNEO  
 Tel. 0171/480247  
 e-mail: franco@ferrarieregiraud.com

PROGETTISTA :  
 Dott. Ing. Franco Giraud

AGGIORNAMENTO :

VISTI :

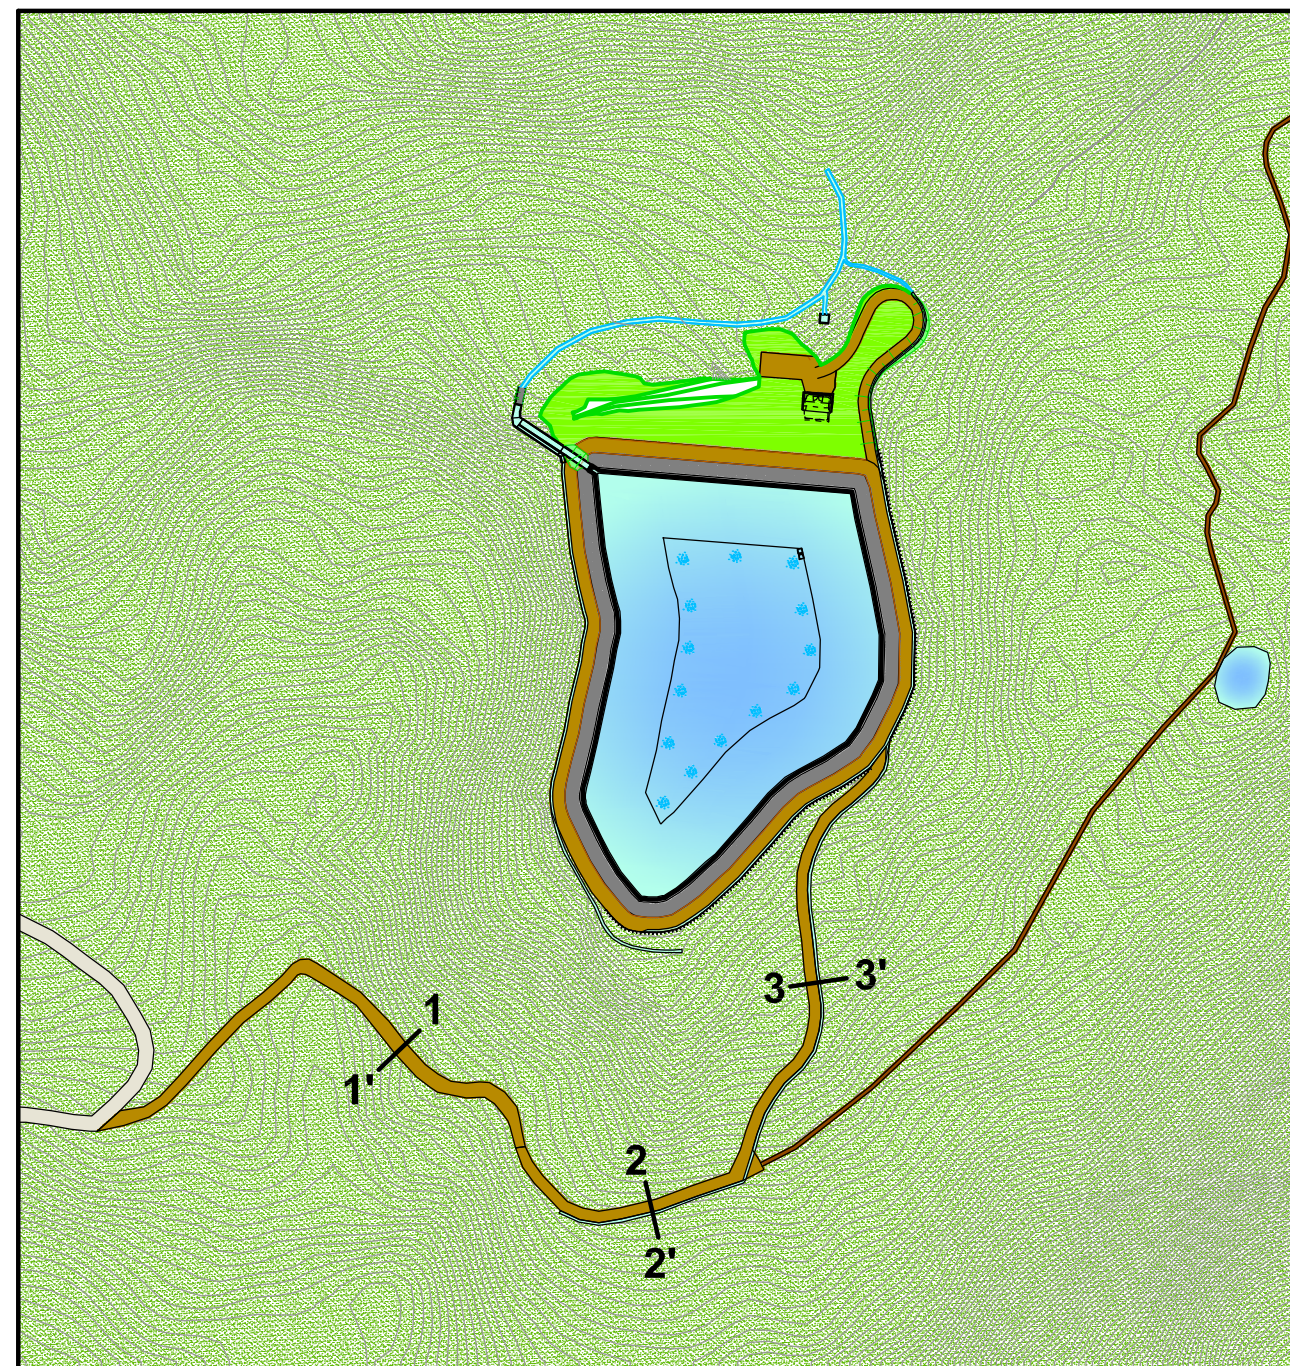




SEZIONE 3-3': Vista da monte



SEZIONE 1-1': Vista da monte



SEZIONE 2-2': Vista da valle

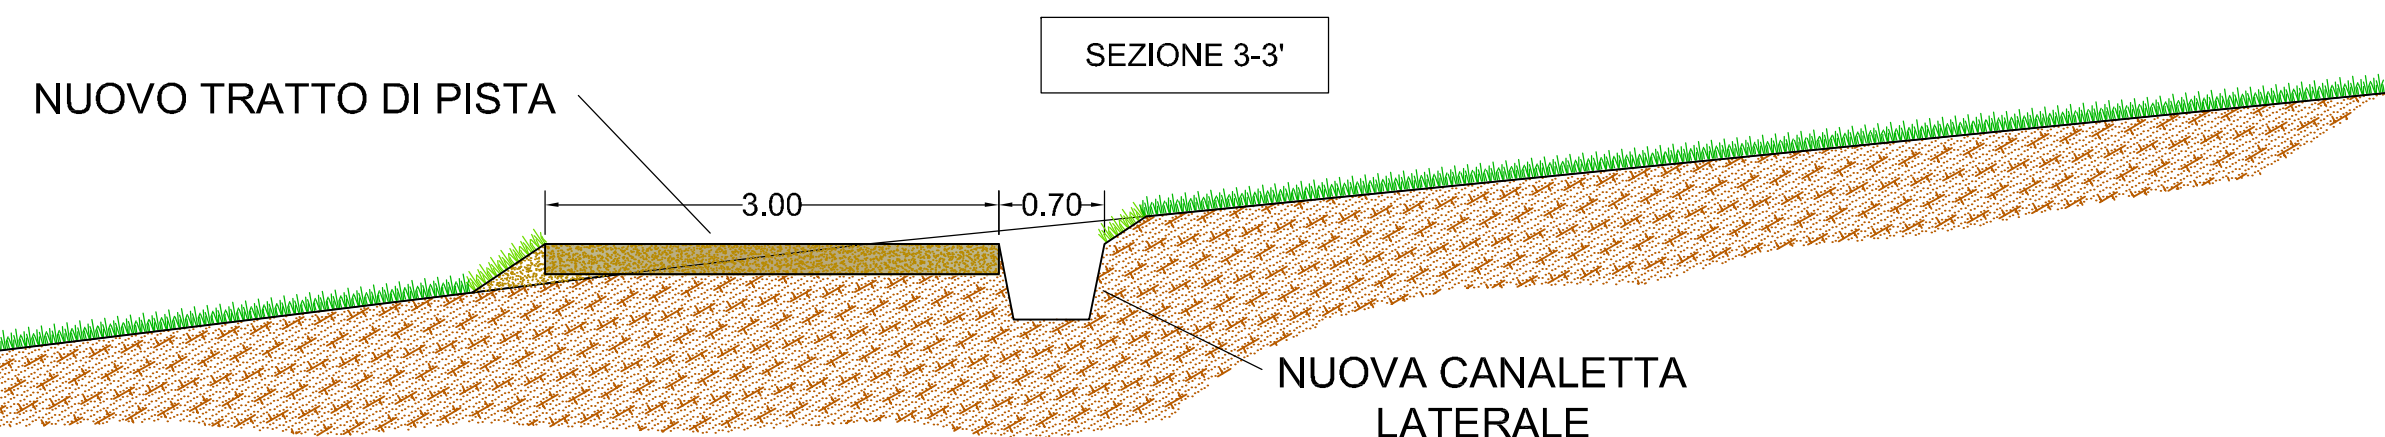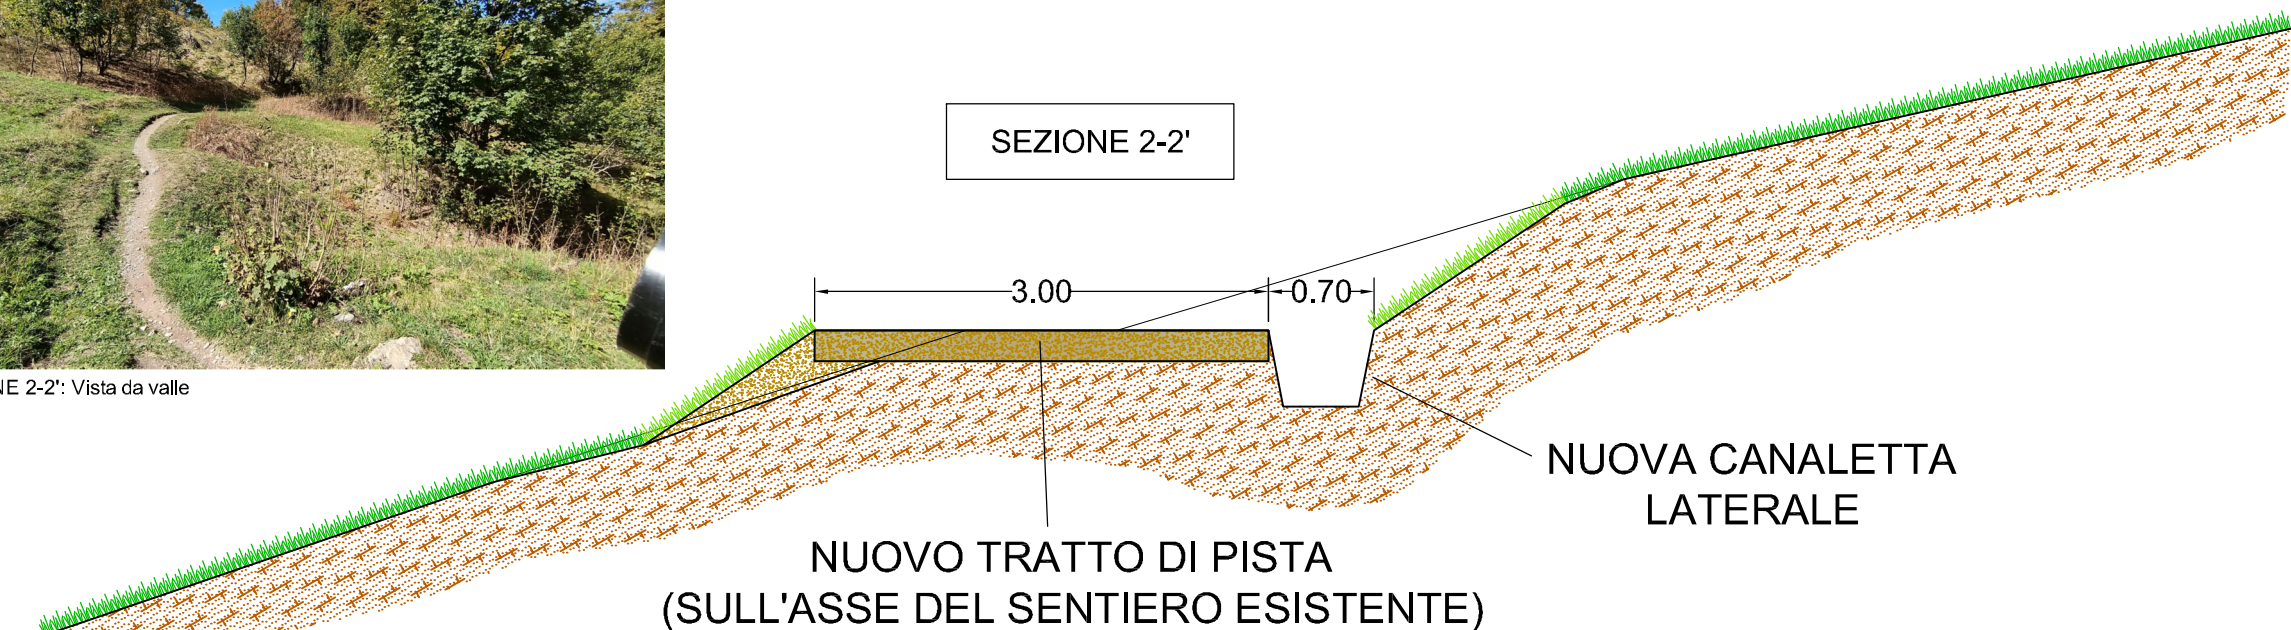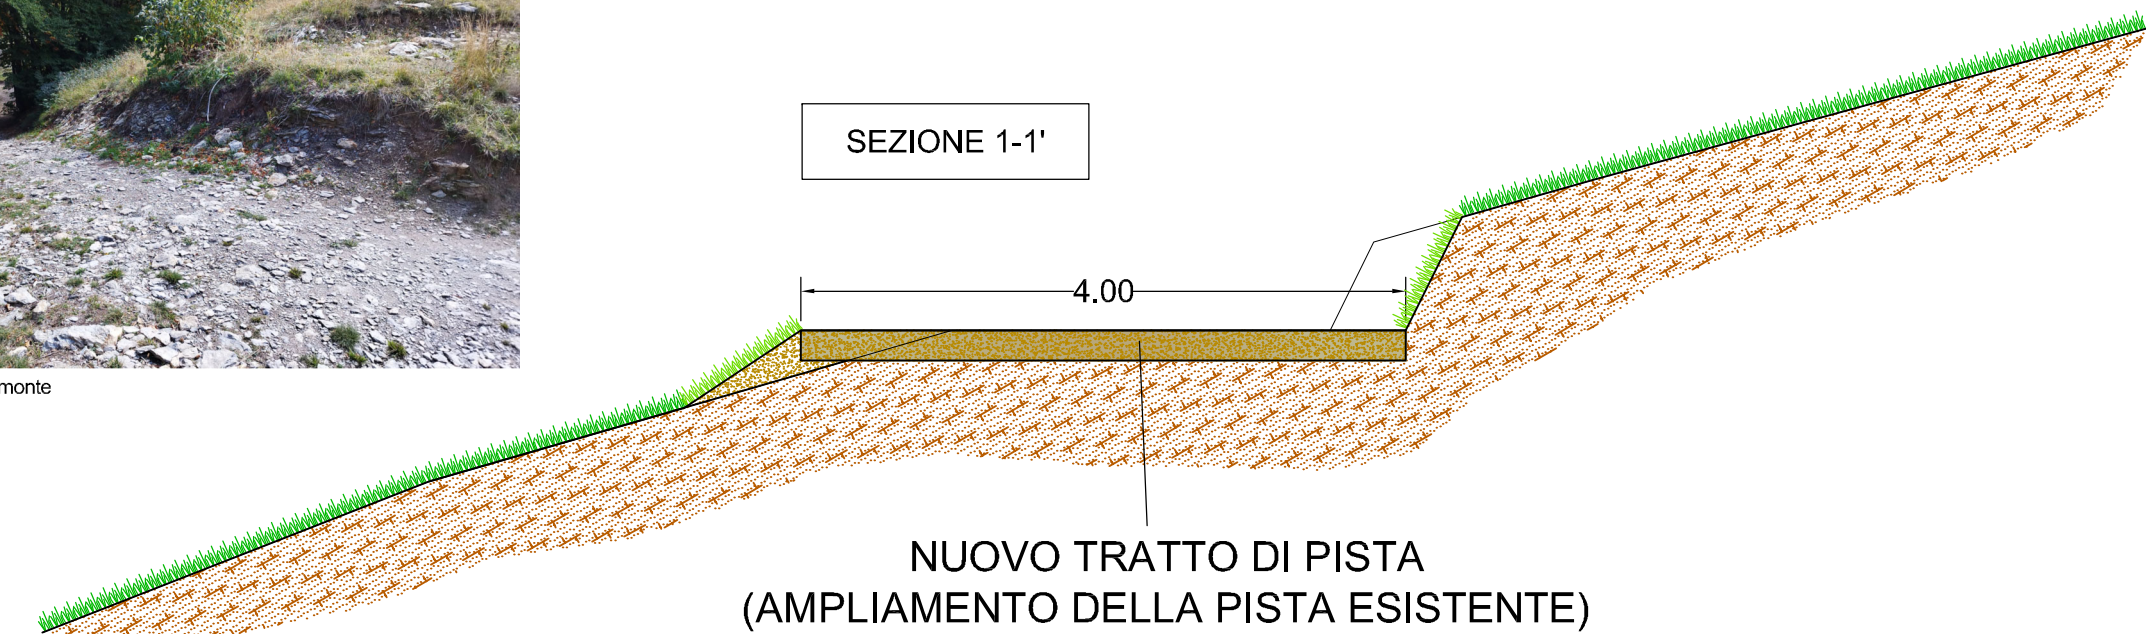

Scala 1:50