

REGIONE PIEMONTE
 PROVINCIA DI CUNEO
 COMUNE DI LIMONE PIEMONTE

PROGETTO DI FATTIBILITA' TECNICO ED ECONOMICA

LAVORI DI:
 POTENZIAMENTO ED AMMODERNAMENTO
 IMPIANTI D'INNEVAMENTO DELLA STAZIONE
 SCIISTICA DI LIMONE PIEMONTE
 - ZONA LIMONE -

OGGETTO: **PLANIMETRIA SU BASE P.R.G.C.**
 ALLEGATO: **2**
 TAVOLA: **3**

COMMITTENTE: **COMUNE DI LIMONE PIEMONTE**
 Via Roma, 32 - 12015 - LIMONE PIEMONTE (CN)
 Partita IVA 00461550048 - Codice Fiscale 80003770049
 PEC: comune.limonepiemonte.cn@legalmail.it
 PROT.:
 DATA: **GIUGNO 2024**



PROGETTISTA:
 Dott. Ing. Franco Girardo
 Ferrari, Girardo e Associati s.r.l.
 Società Tra Professionisti
 Corso Nizza, n° 67a - 12100 - CUNEO
 Tel. 0171/480247
 e-mail: franco@ferrariagirardo.com

AGGIORNAMENTO:
 VISTI:

LEGENDA

OPERE IN PROGETTO

- Nuova cabina MT - BT
- Nuova stazione di pompaggio
- NUOVI POZZETTI**
- Ventola
- NUOVE LINEE DI INNEVAMENTO**
- Collegamento
- Olimpionica Bassa
- Piste innevate in progetto
- Pista alpeggio esistente
- Viabilità di accesso
- Nuova linea MT
- Nuova condotta di adduzione
- Nuova captazione in progetto

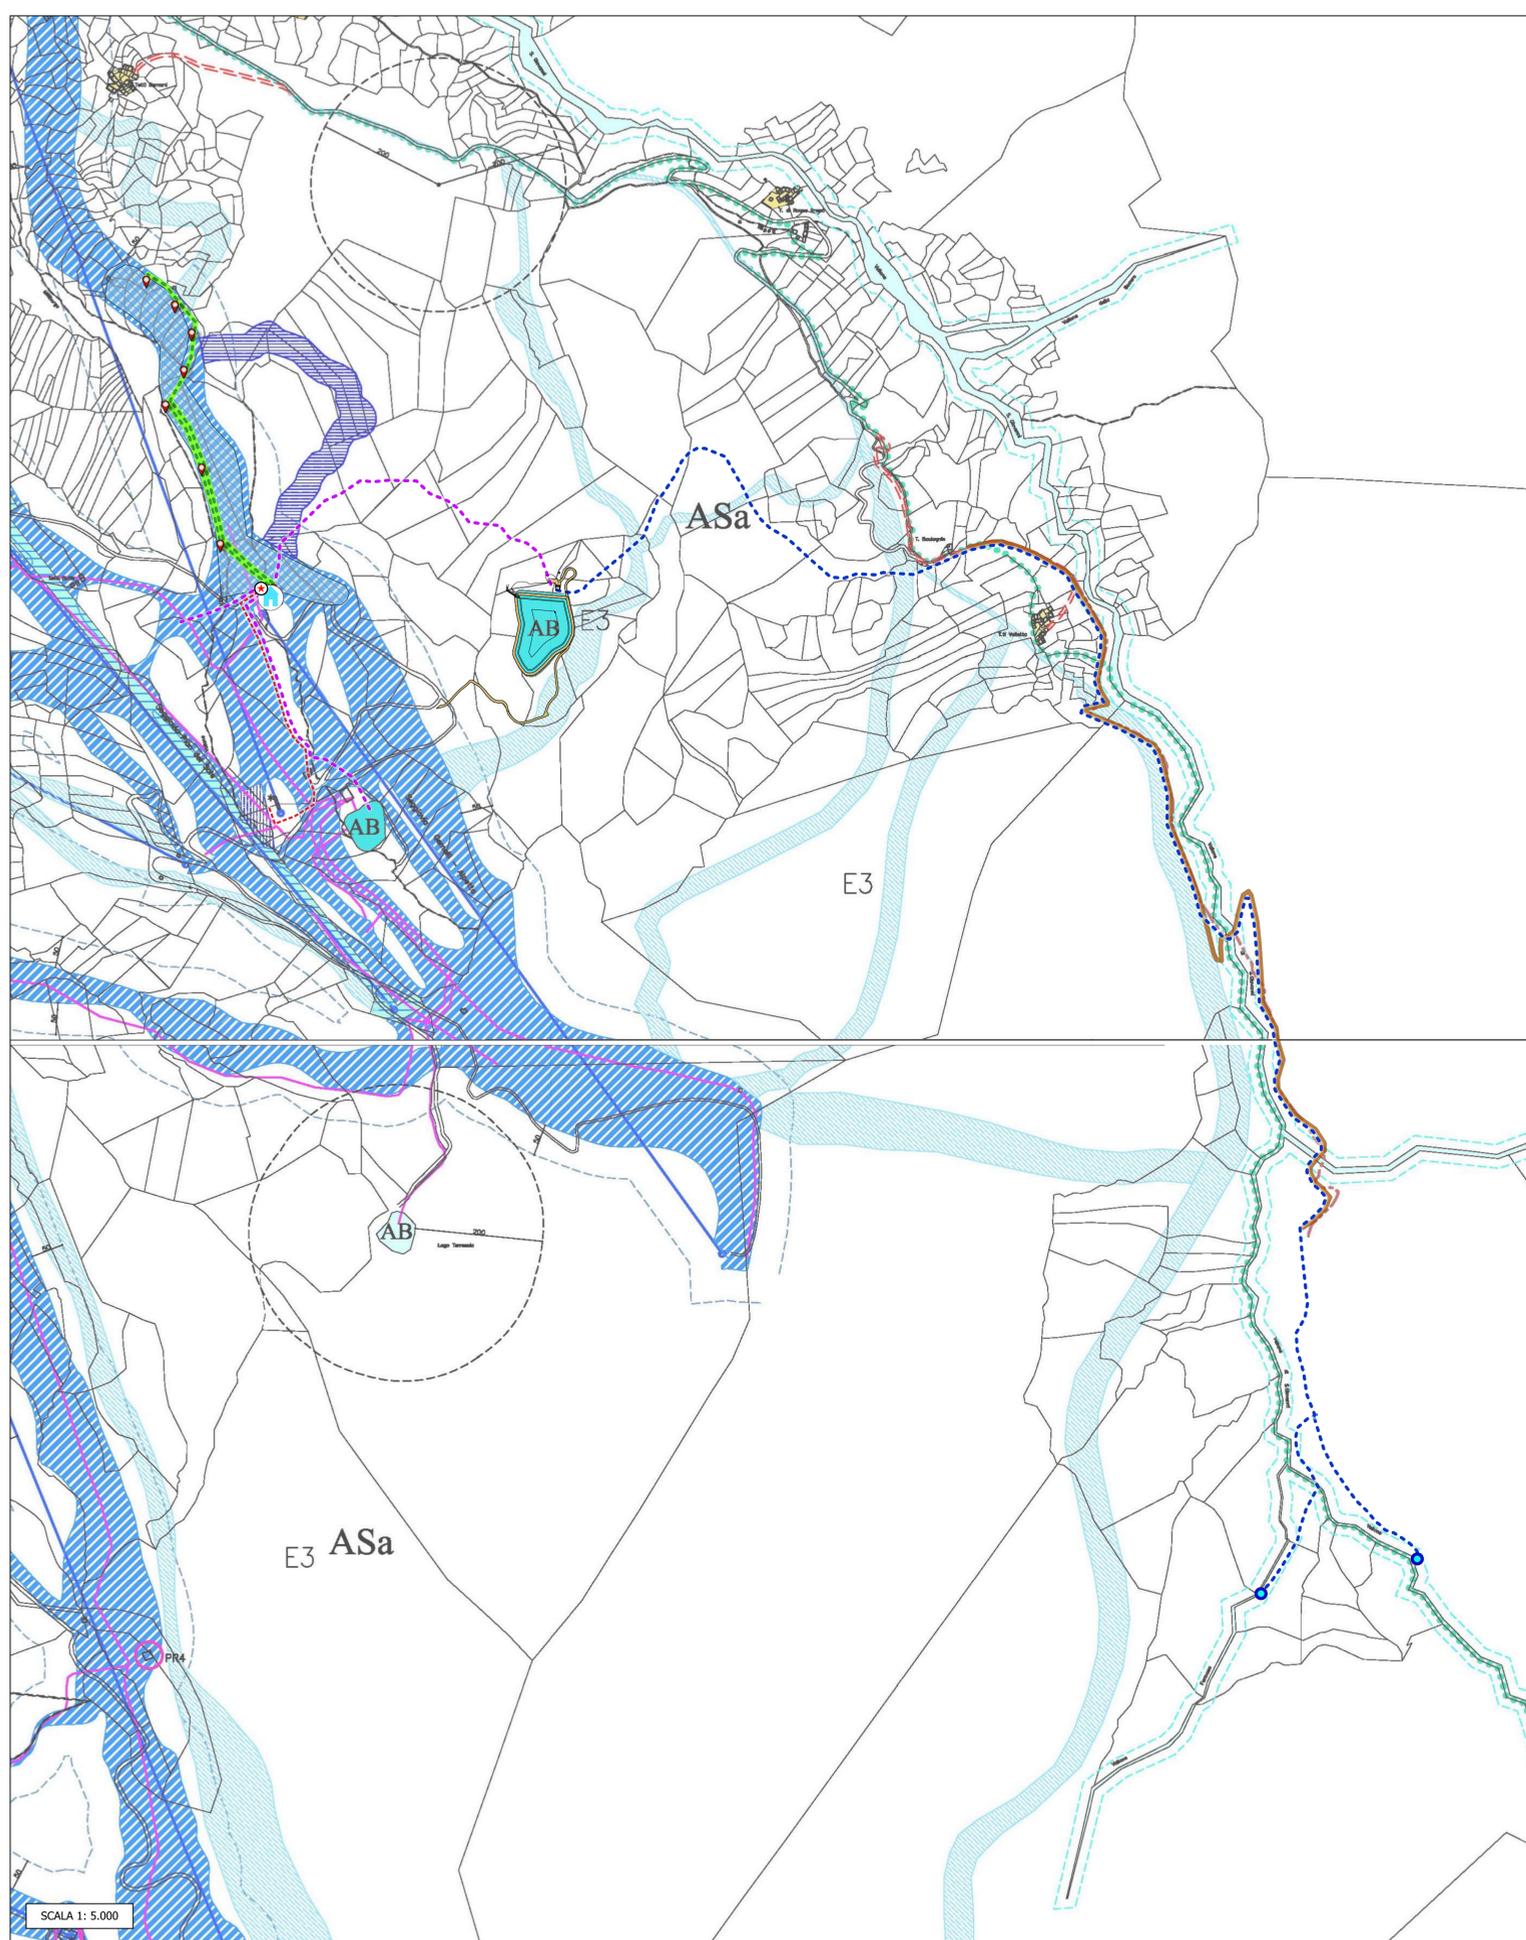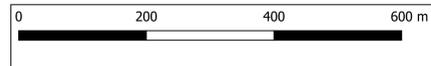

SCALA 1: 5.000

- AREE PER ATTREZZATURE E SERVIZI PUBBLICI DI LIVELLO COMUNALE (S.P.)**
- aree per attrezzature e servizi pubblici esistenti
 - aree per attrezzature e servizi pubblici in progetto
- con manufatto o edificio esistente sono indicati solo i servizi con abutenti nelle tavole in scala 1:2000
- AREE PER ATTREZZATURE DI INTERESSE COMUNE**
- | | |
|---|------------------|
| RS.nr. servizi tecnologici e funzionali | area scolastica |
| BS.nr. servizi per il culto | chiesa, cappella |
- AREE PER VERDE, GIOCO E SPORT**
- | | |
|-------------------------------------|------------------------|
| C1.nr. verde attrezzato e non | area a verde, giardino |
| C2.nr. verde per impianti sportivi | impianti sportivi |
| C3.nr. percorsi pedonali attrezzati | percorsi pedonali |
- AREE PER PARCHeggio**
- | | |
|------|---------------------|
| ANr. | aree per parcheggio |
|------|---------------------|

- AREE PER IMPIANTI E SERVIZI SPECIALI DI INTERESSE URBANO E/O TERRITORIALE (S.)**
- aree per impianti e servizi speciali esistenti

INFRASTRUTTURE E VINCOLI

- visibilità esistente / progetto
- pista ciclabile
- tracciato antica strada romana
- eliporto
- area ferroviaria
- area dominio militare
- sorgente
- corso d'acqua
- lago

AREE A PREVALENTE DESTINAZIONE RESIDENZIALE

- numero diretto urbanistico (P.D. - Fusi Demoz) / denominazione zona / numero progressivo zona
- nr/R1: complessi di interesse storico-artistico-ambientale
 - nr/R2: aree di recente edificazione a capacità insediativa esaurita
 - nr/R3: aree di completamento
 - nr/R4: aree di nuovo impianto

AREE A PREVALENTE DESTINAZIONE TERZIARIA

- numero diretto urbanistico (P.D. - Fusi Demoz) / denominazione zona / numero progressivo zona
- nr/TR1: aree per insediamenti turistico-ricettivi esistenti confermati
 - nr/TR2: aree per insediamenti turistico-ricettivi di nuovo impianto

- | | |
|----|-----------------|
| A | albergo/turismo |
| CF | casa per ferie |
| G | generiche |
| C | campeggi |
| S | speciali |

- aree per impianti sportivi ricreativi
- suddivisione aree in sub-ambiti di intervento

AREE A PREVALENTE DESTINAZIONE PRODUTTIVA

- nr/P1: aree per impianti produttivi esistenti confermati

ALTRE AREE

- annuciamenti rurali (A.R.)
- E: aree agricole produttive
- E1: aree agricole di rispetto degli abati
- E2: aree agricole di salvaguardia ambientale

- fasce di rispetto di viabilità, sorgenti
- fasce di rispetto di corsi d'acqua, laghi
- limite di rispetto comunale
- limite area soggetta a vincolo paesistico L. 1497/2000 art. 01, lett. g)
- area a verde privato
- area nella quale non si applica l'indice edificatorio
- area non utilizzabile a fini edilizie per motivi paesistico-territoriali e/o ambientali
- immobili in area soggetta a norme specifiche
- opera di presa e condotta per centralina idroelettrica
- centralina idroelettrica
- edificio in deminazione

- E3: aree agricole speciali / limite comprensorio sciabile con suddivisione tipologie aree sciabili
- ASa: aree sciabili già attrezzate ed eventualmente interessate da interventi di ristrutturazione o di riordino
- AB: aree per bacini idrici per innnevamento programmato

- fronti neve
- piste esistenti
- aree per evoluzioni aereioliari esistenti - snowpark
- piste esistenti con attrezzature specifiche - kindergarten
- altre piste programmate
- percorso funivia
- piste sci da fondo
- impianti di risalita esistenti
- impianti di risalita in progetto
- impianti da dismettere
- impianto per innnevamento programmato esistente
- PRn: punto di ristoro
- area di servizio
- area di occupazione temporanea
- fasce di rispetto dei sistemi di piste sciistiche