

comune di limone piemonte  
regione piemonte

**PERMESSO DI COSTRUIRE**

Per la realizzazione di nuova cabina Enel e di torretta per alloggiamento contatori gas e modifica/integrazione convenzione P.E.C. per recinzioni, manto stradale e modifica piano colore. (P.E.C. approvato con delibera comunale n. 42 del 20/04/2009)

ACCESSI, AMPLIAMENTO E URBANIZZAZIONI  
STRADA INTERNA DI P.E.C. **6**

scala 1:200 - 1:50

10 marzo 2016

proprietà proponenti :

**CONSORZIO CASCINA ROSSA**

Via XX Settembre n. 35/A  
12015 LIMONE PIEMONTE

C.F. - P.Iva: 03467970046

Presidente: Corlati Elena

Proprietario mappai: 978-956

**NAVA MICHEL**













Via Grandi n. 19  
12015 LIMONE PIEMONTE

tecnici proponenti :

ARCH. PIERA DUTTO

ARCH. MILENA TALLONE

**LEGENDA**

-  Perimetrazione comparto P.E.C.
-  Strada interna di P.E.C. approvata
-  Ampliamento strada P.E.C.
-  Accessi ai lotti in progetto
-  strutture in progetto
-  Pali per illuminazione strada
-  Fognatura
-  Gas
-  Acque bianche
-  Telecom
-  Acquedotto
-  Enel

muretto in cls armato con rivestimento in pietra

5,00


tappezzino d'usura in asfalto sp cm 5

binder sp cm 10

tout venant sp cm 8

Sezione 1-1 strada in progetto

scala 1:50

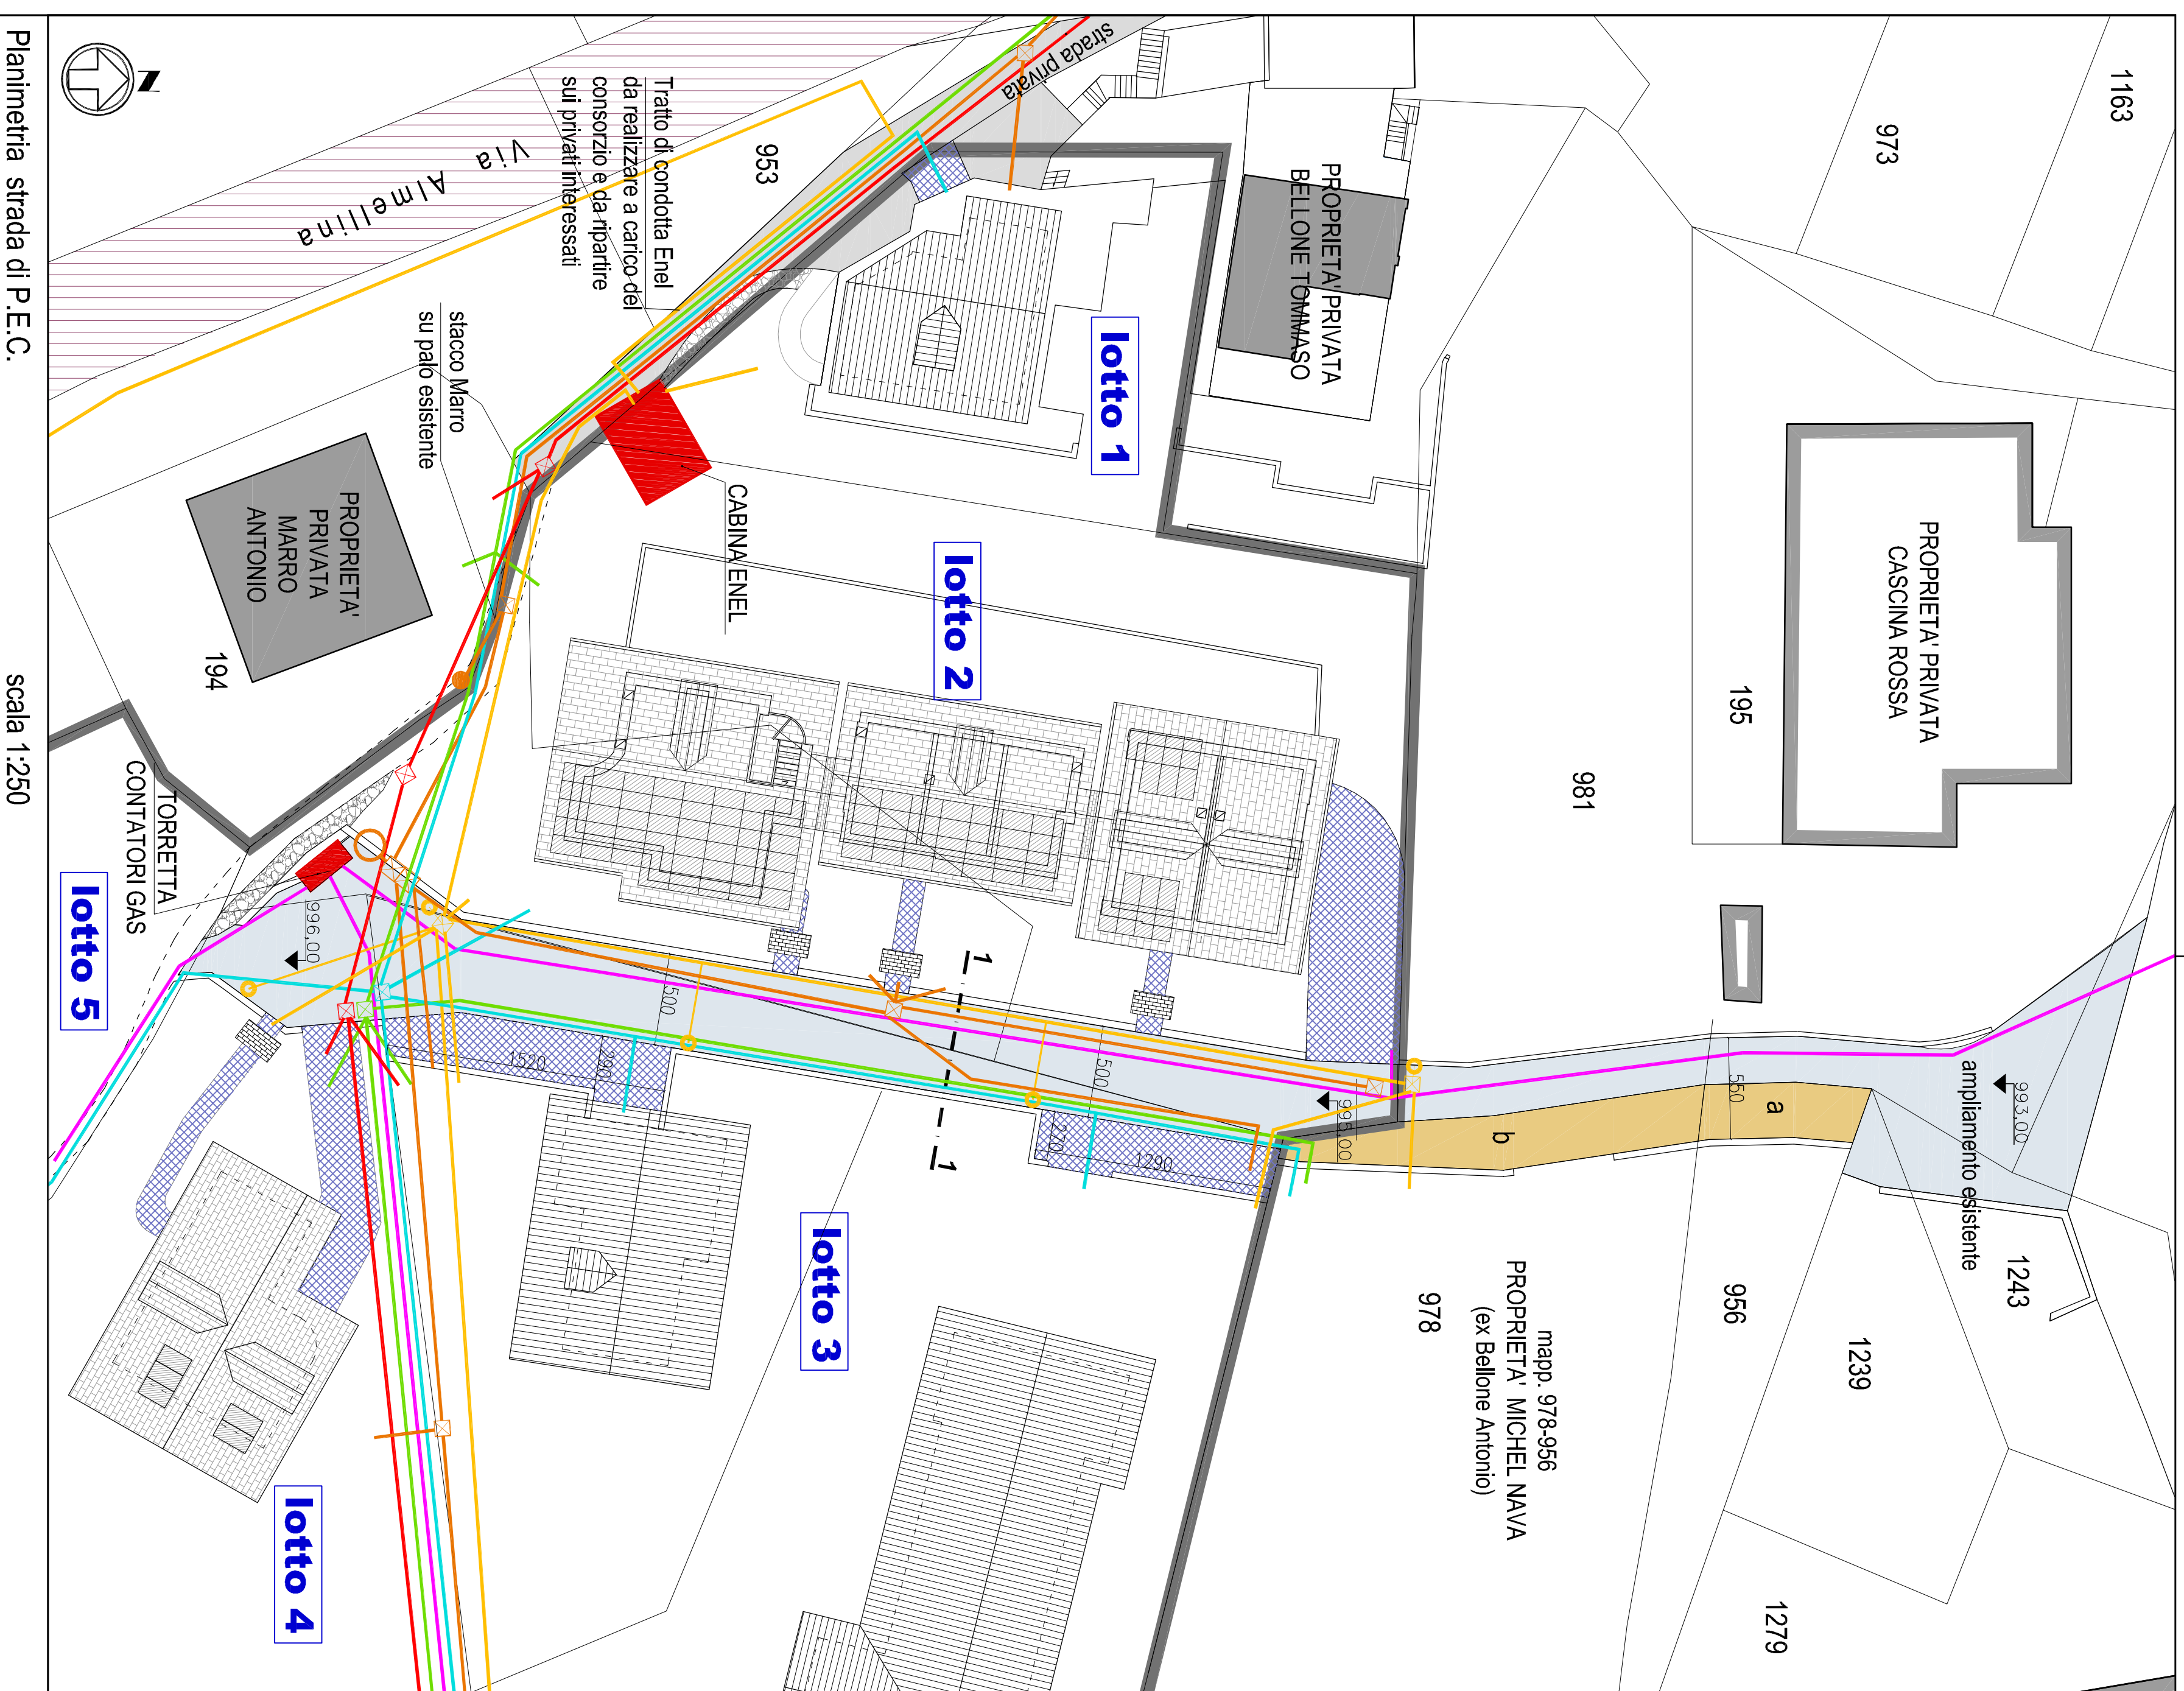

Planimetria strada di P.E.C.

scala 1:250