

REGIONE PIEMONTE PROVINCIA DI CUNEO

COMUNE DI LIMONE PIEMONTE
PIANO REGOLATORE GENERALE

approvato con D.G.R. n. 22-25863 del 21/06/1993

VARIANTE 2001

(con adeguamento al P.A.I., alla L.R. 28/99 ed alla L.R. 19/99)

VERIFICA DI COMPATIBILITA'
IDRAULICA E IDROGEOLOGICA

TAV. 3i.1 - PLANIMETRIA DI RILIEVO E FASCE
DI ESONDAZIONE scala 1:2.000

PROGETTO PRELIMINARE ADOTTATO CON D.G. N. 77 DEL 19/12/2001
PROGETTO DEFINITIVO ADOTTATO CON D.C. N. 15 DEL 03/06/2002





CONTRADDIZIONI ALLE OSSERVAZIONI FORMULATE DALLA REGIONE PIEMONTE ASSESSORATO
URBANISTICA, TRASMESSE CON NOTA NR. 12158/19/09 PPU DEL 07/06/2003
ADOTTATE CON D.G. NR. 27 DEL 26/07/2004

IL PROGETTISTA IL SINDACO IL SEGRETARIO COMUNALE IL RESPONSABILE DEL PROCEDIMENTO

LEGENDA	
	Fascia Ee (TR 50)
	Fascia Eb (TR 200)
	Fascia Em (TR 500)

PLANIMETRIA TORRENTE VERMENAGNA A LIMONETTO

scala 1:2.000

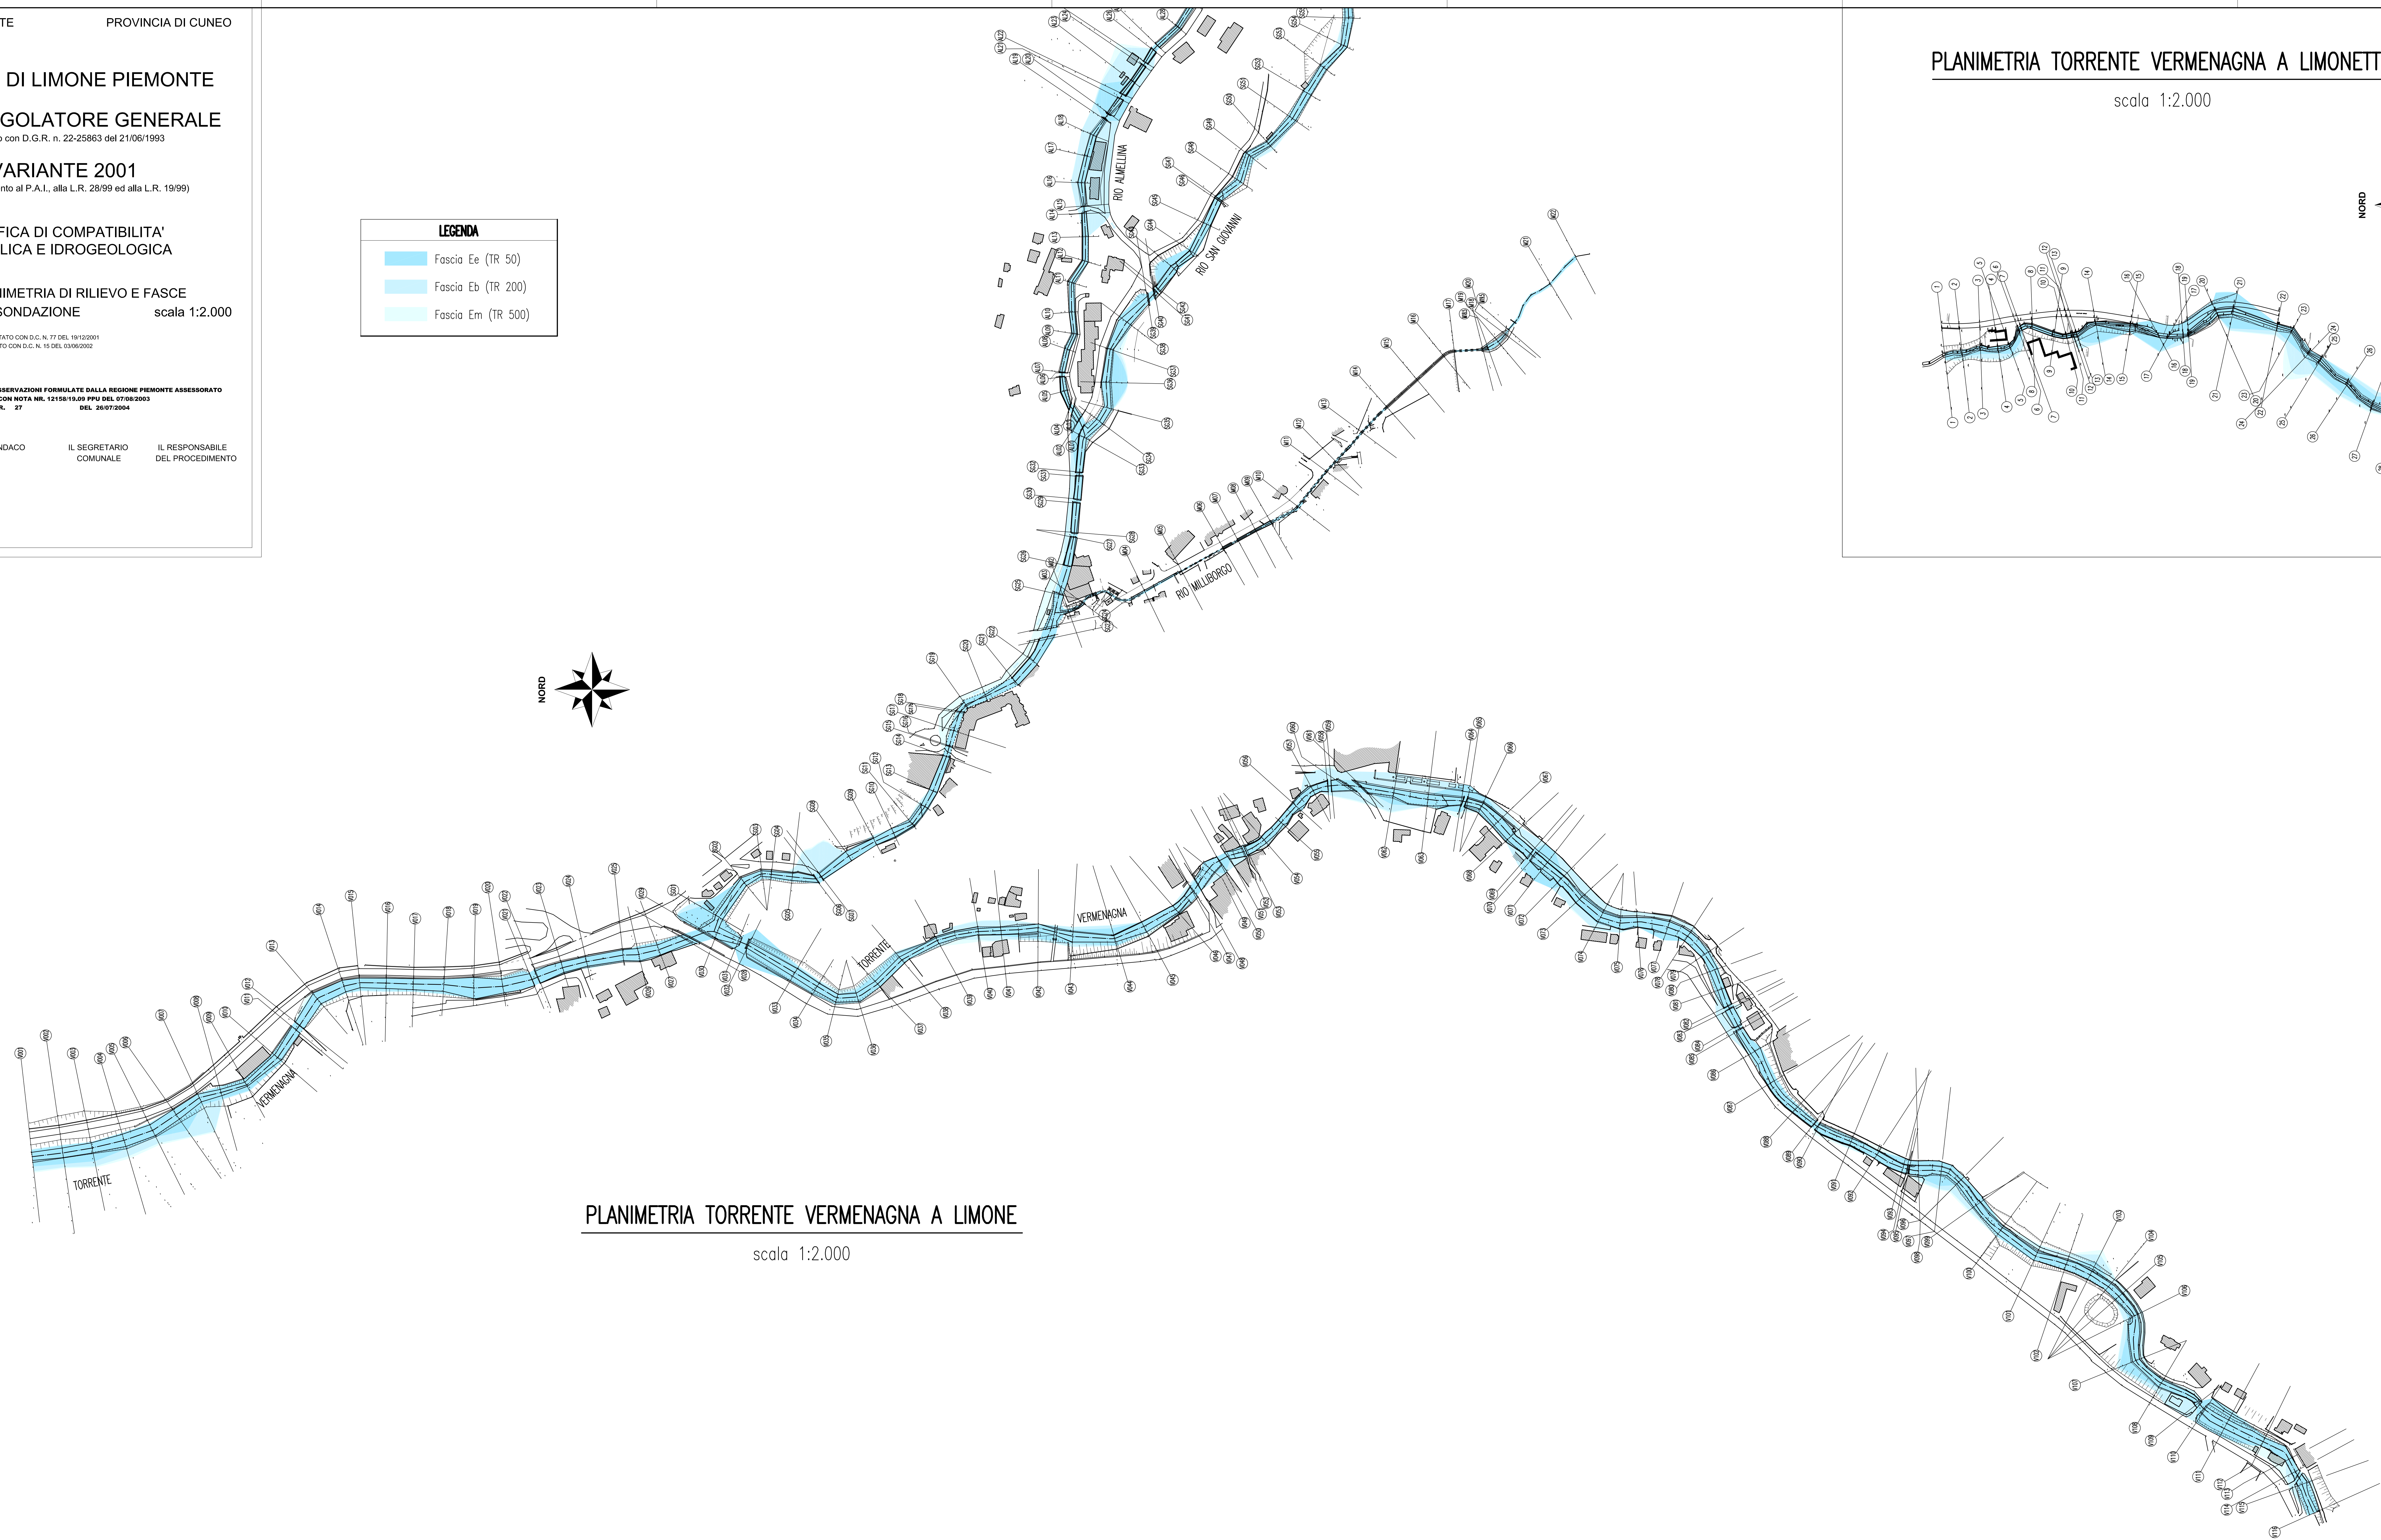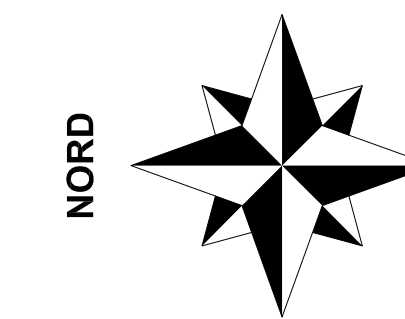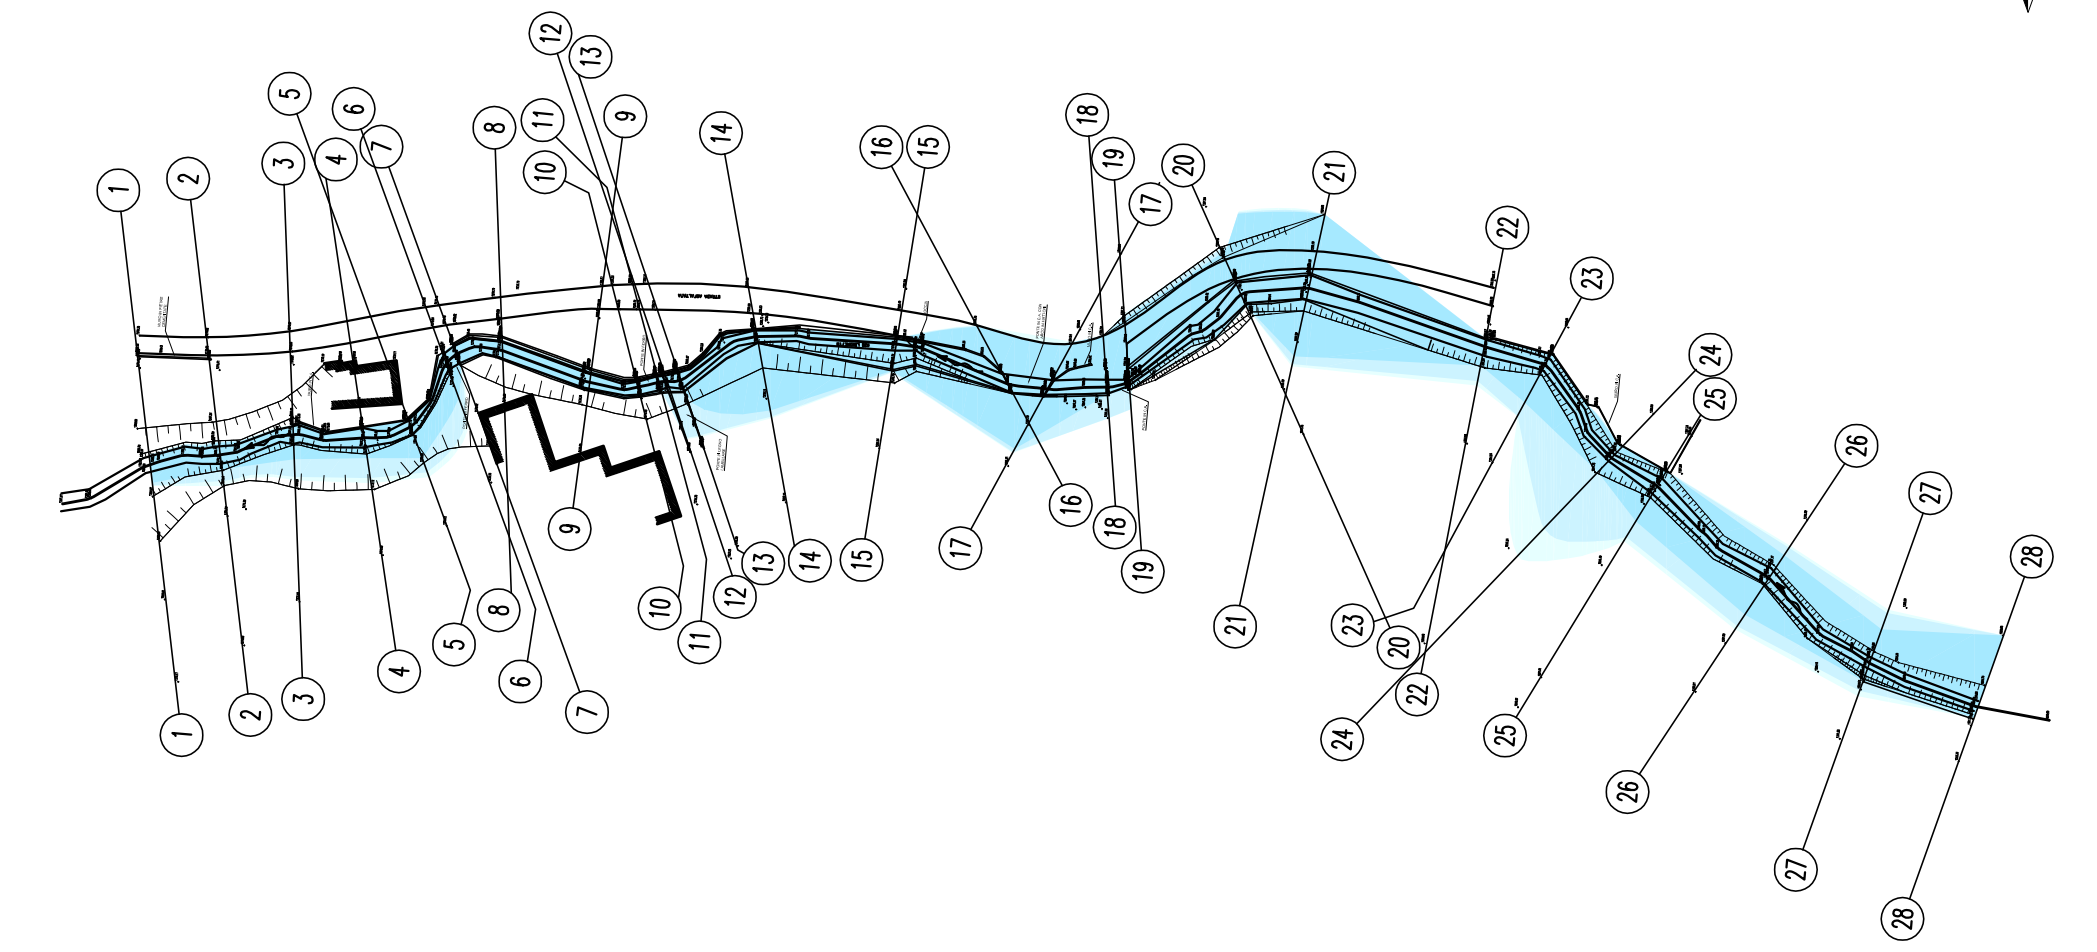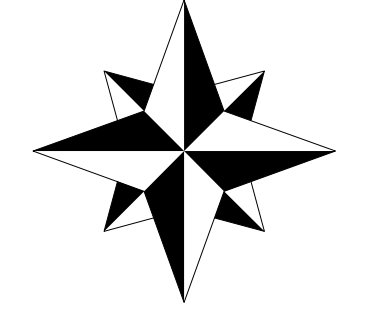

PLANIMETRIA TORRENTE VERMENAGNA A LIMONE

scala 1:2.000