

COMUNE DI LIMONE PIEMONTE

PIANO REGOLATORE GENERALE

approvato con D.G.R. n. 22-25863 del 21/06/1993

VARIANTE 2001

(con adeguamento al P.A.I., alla L.R. 28/99 ed alla L.R. 19/99)

VERIFICA DI COMPATIBILITA'
IDRAULICA E IDROGEOLOGICA

TAV. 3i.2 - PLANIMETRIA DI RILIEVO E FASCE
DI ESONDAZIONE


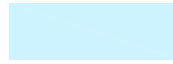
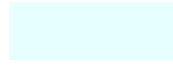
scala 1:2.000

PROGETTO PRELIMINARE ADOTTATO CON D.C. N. 77 DEL 19/12/2001
PROGETTO DEFINITIVO ADOTTATO CON D.C. N. 15 DEL 03/06/2002

☒ **CONTRODEDUZIONI ALLE OSSERVAZIONI FORMULATE DALLA REGIONE PIEMONTE ASSESSORATO URBANISTICO, TRASMESSE CON NOTA NR. 12158/19.09 PPU DEL 07/08/2003**
ADOTTATE CON D.C. NR. 27 DEL 26/07/2004


IL PROGETTISTA IL SINDACO IL SEGRETARIO COMUNALE IL RESPONSABILE DEL PROCEDIMENTO

LEGENDA

-  Fascia Ee (TR 50)
-  Fascia Eb (TR 200)
-  Fascia Em (TR 500)

PLANIMETRIA

scala 1:2.000

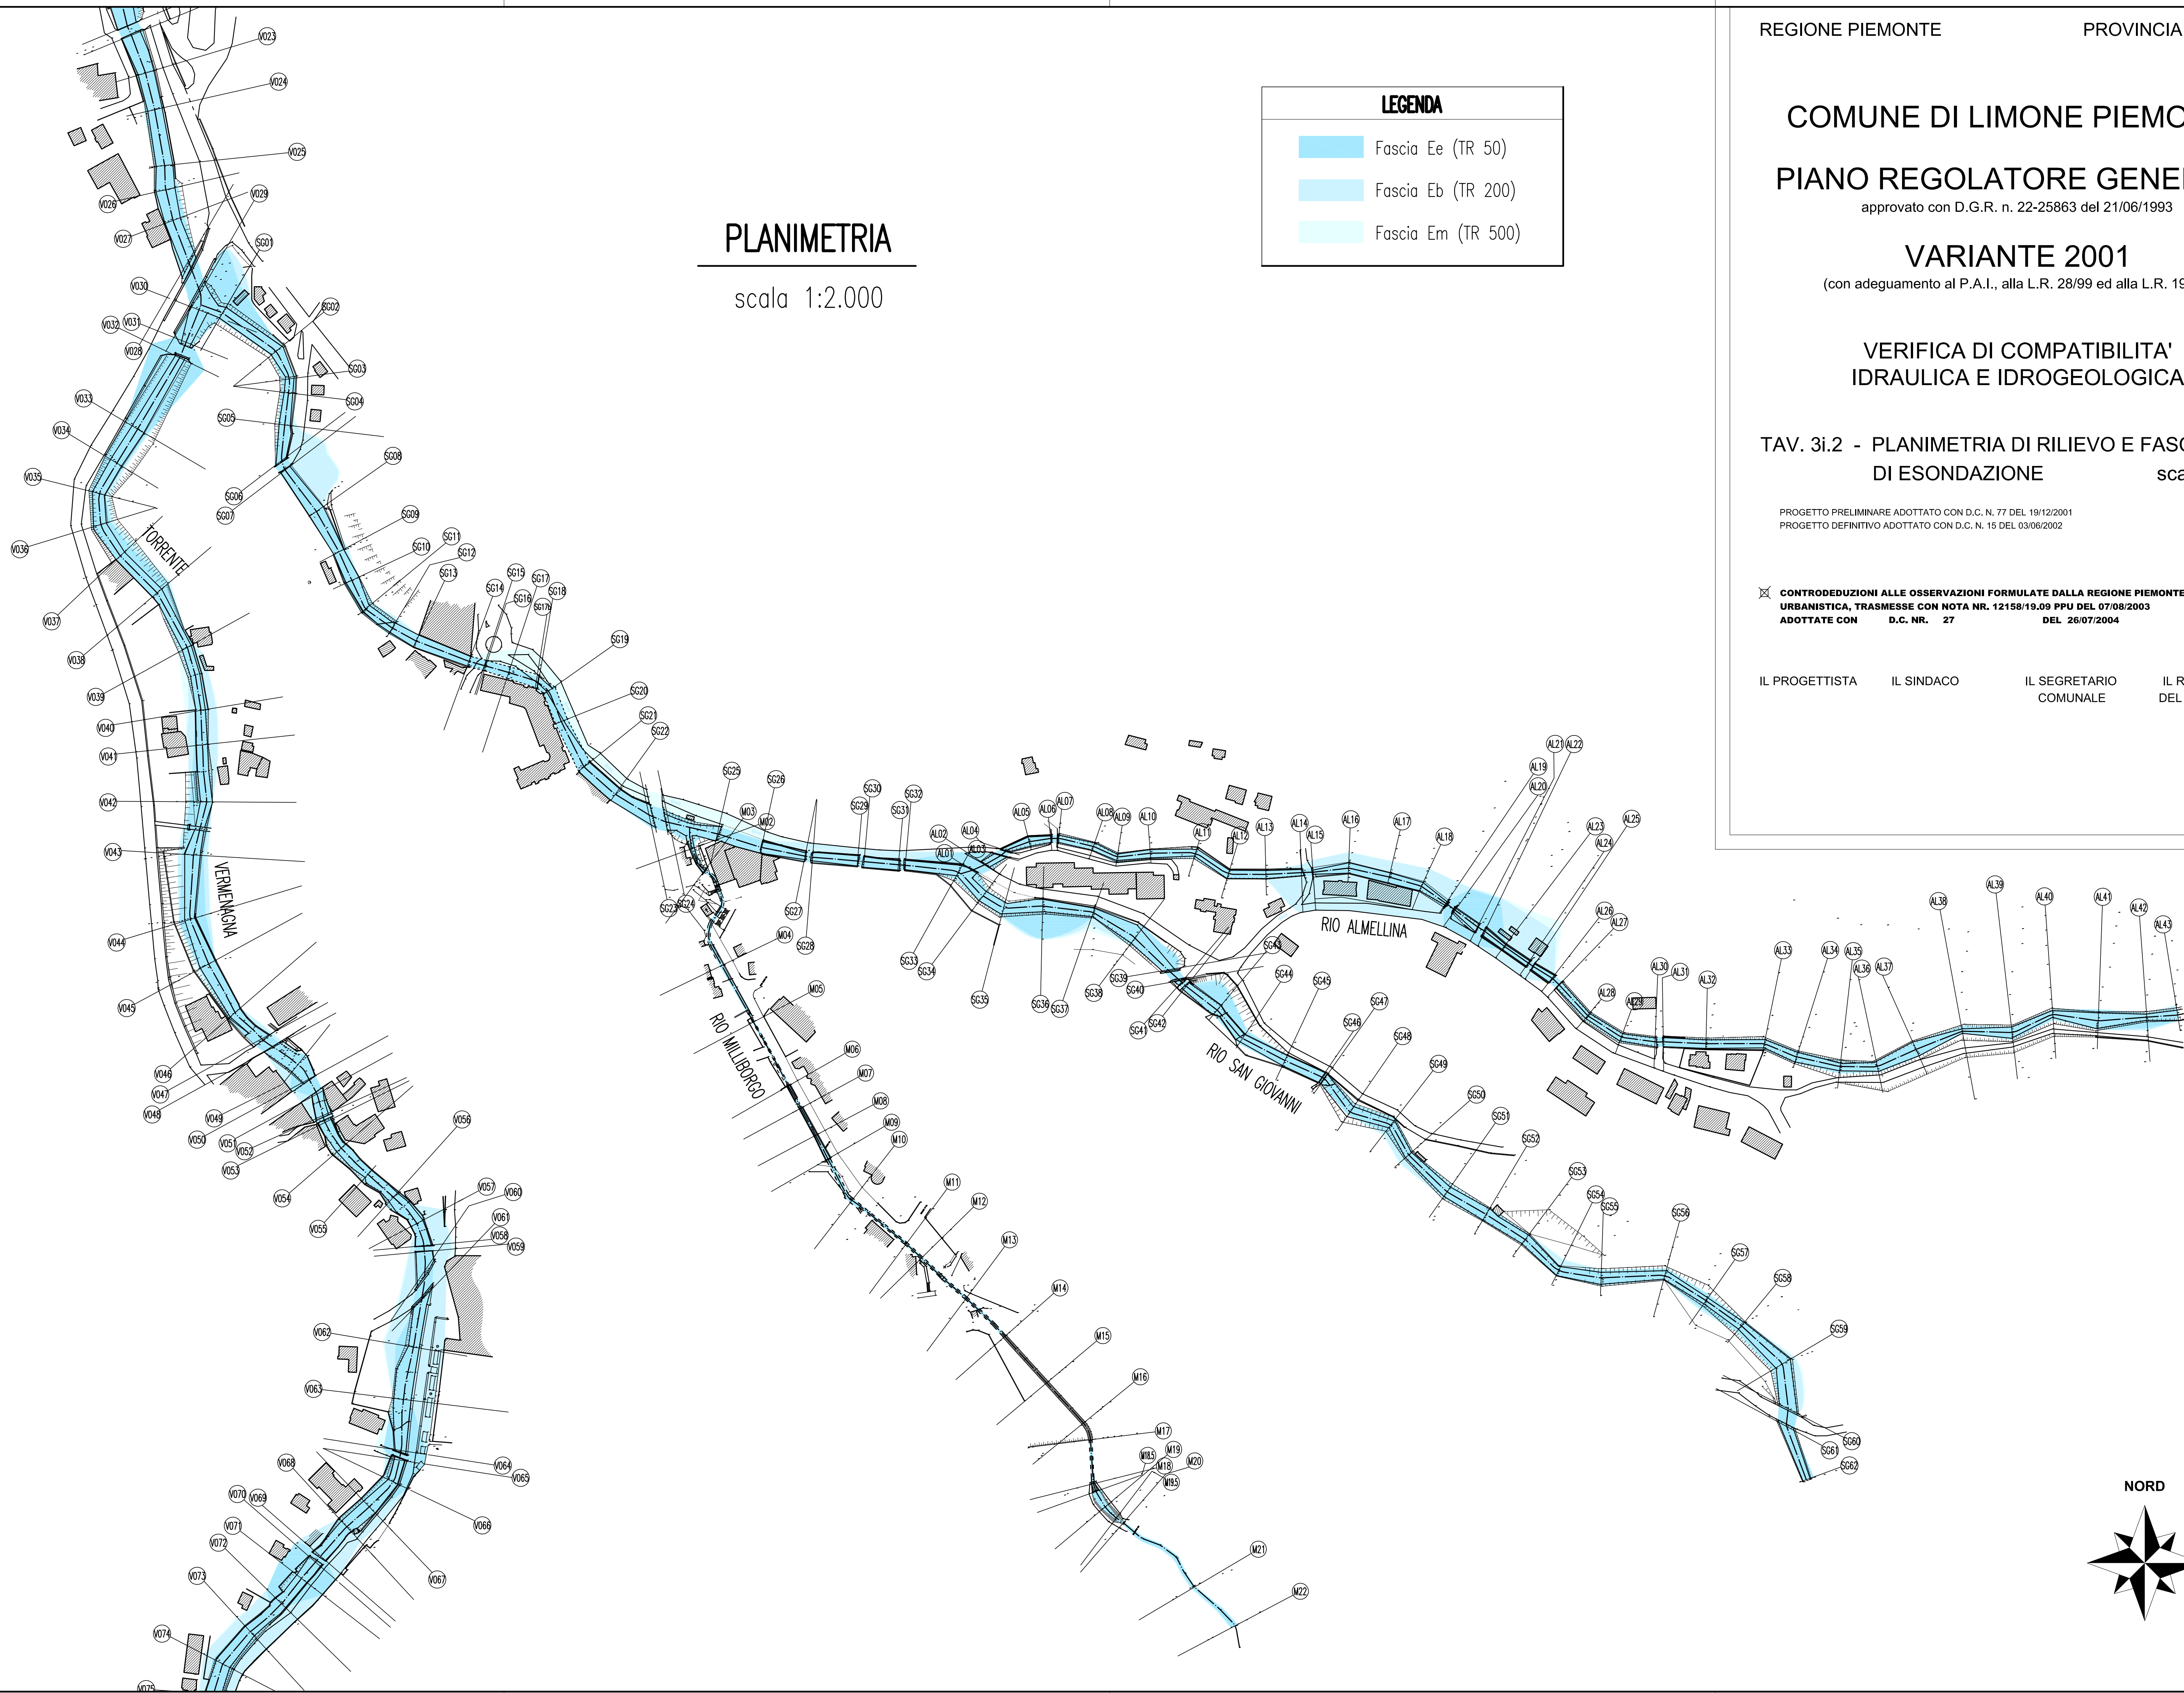

NORD

