
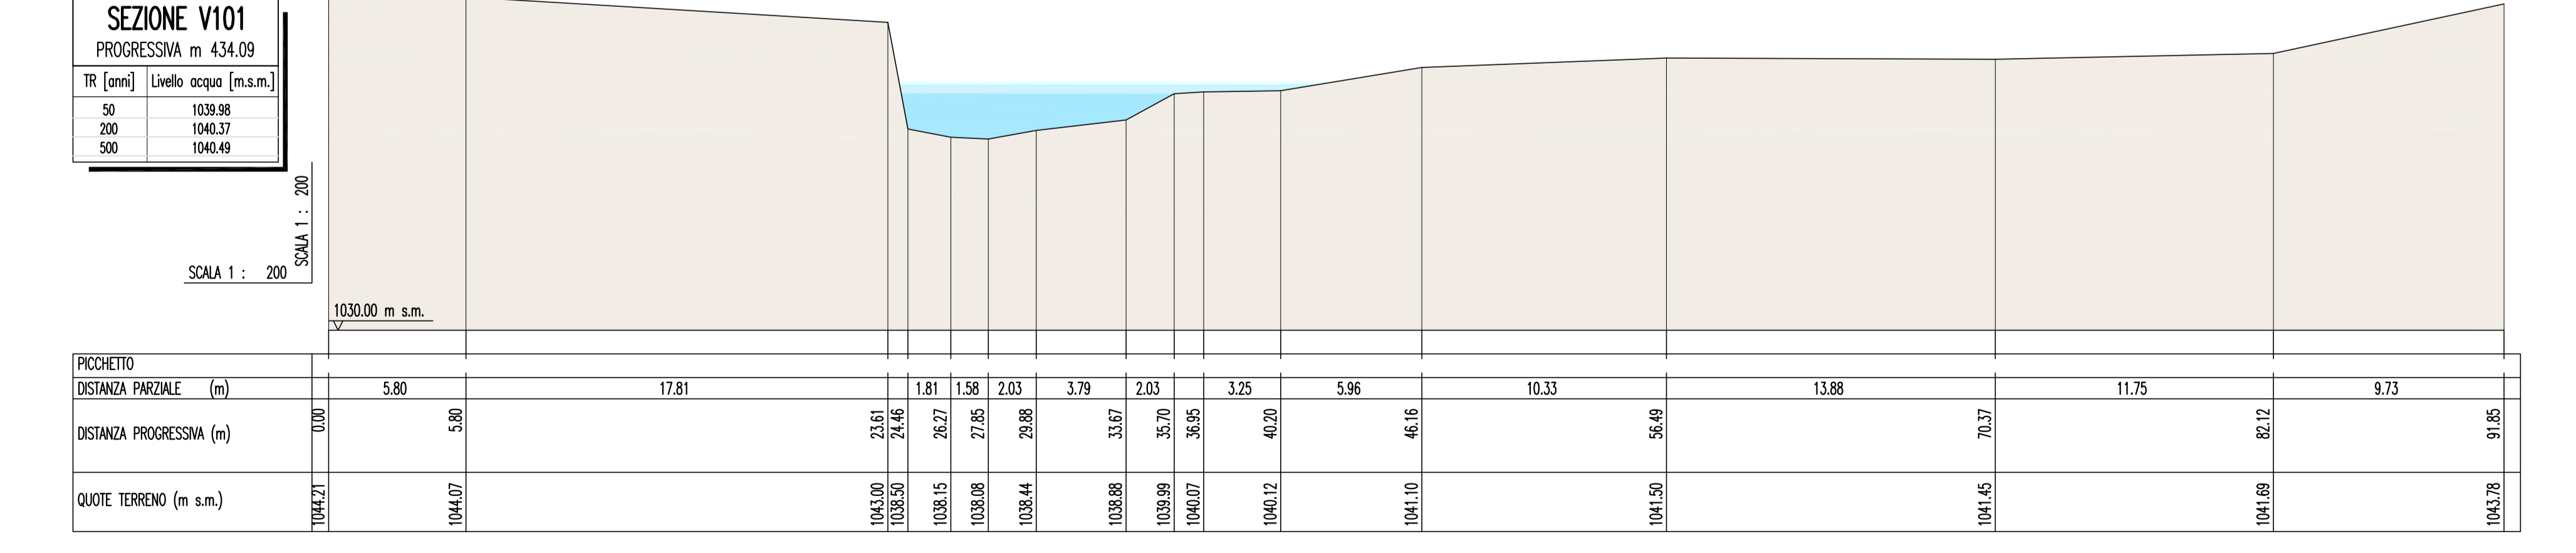
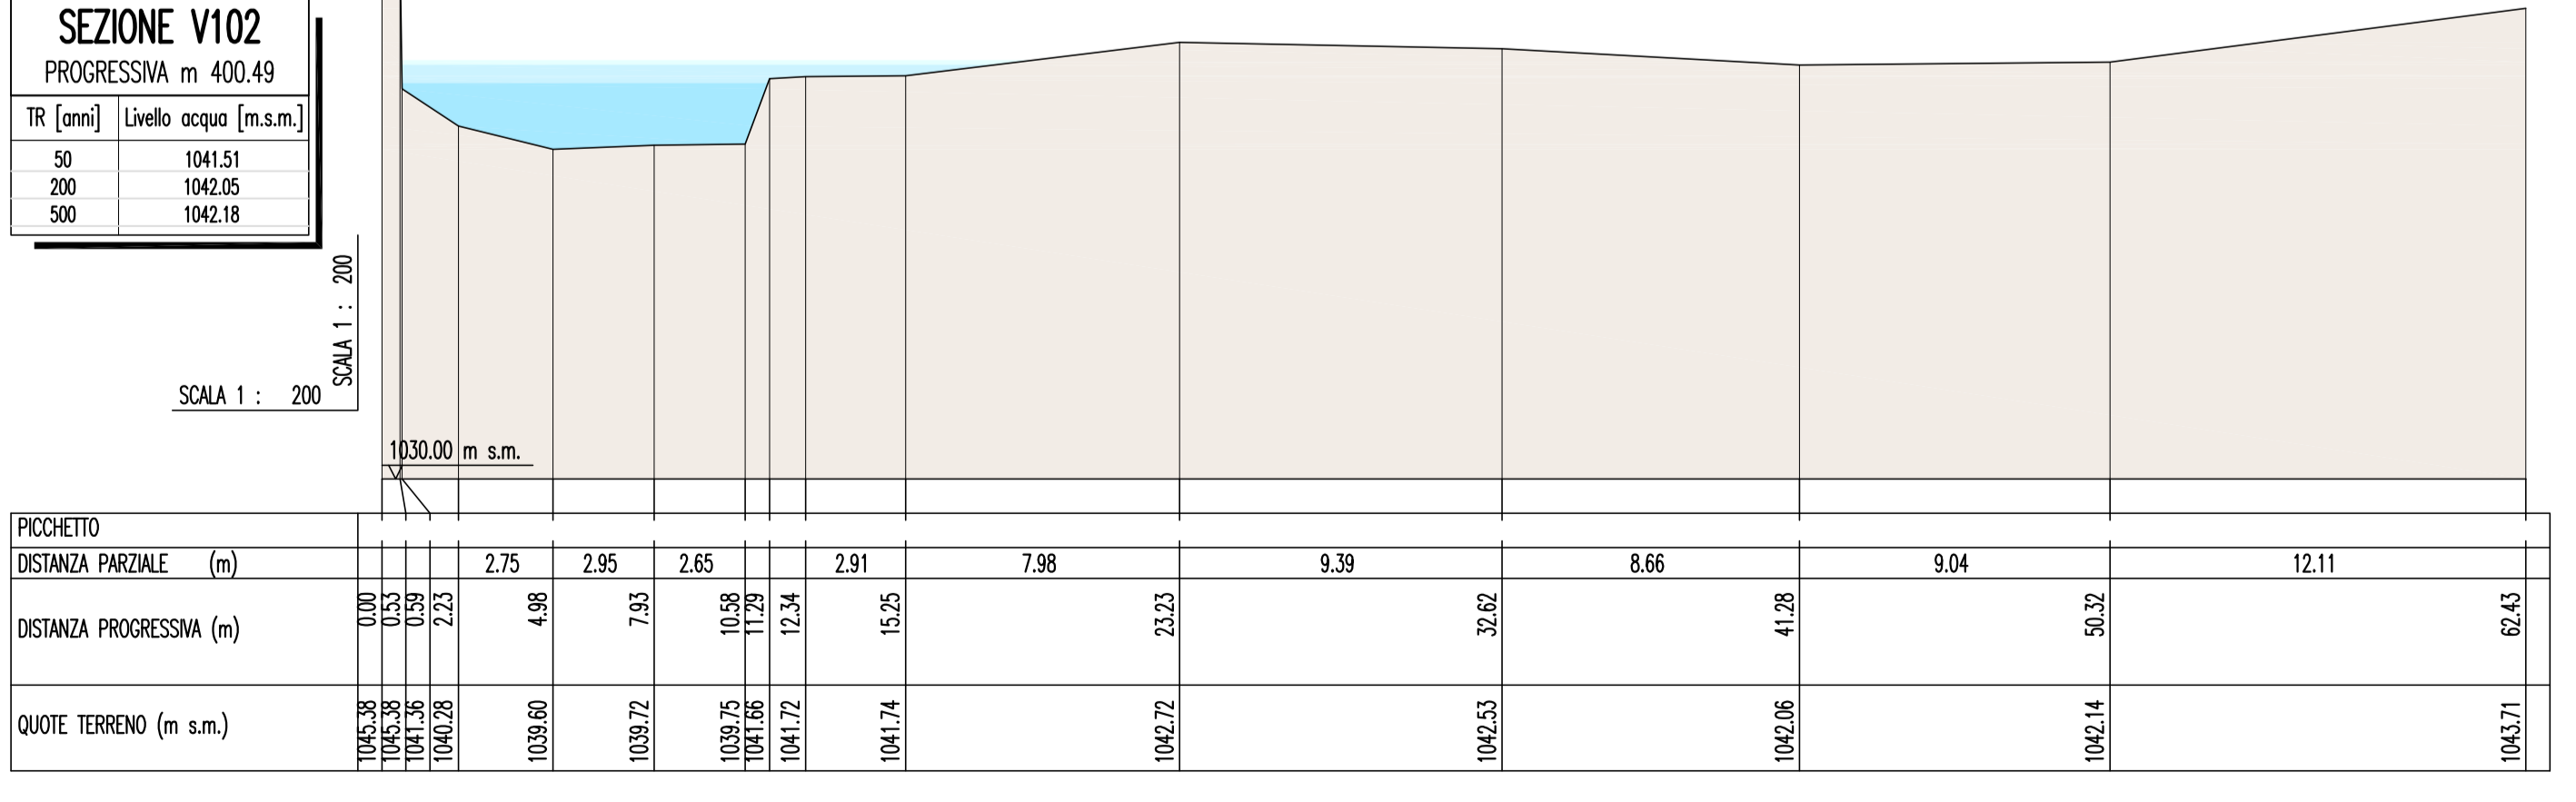
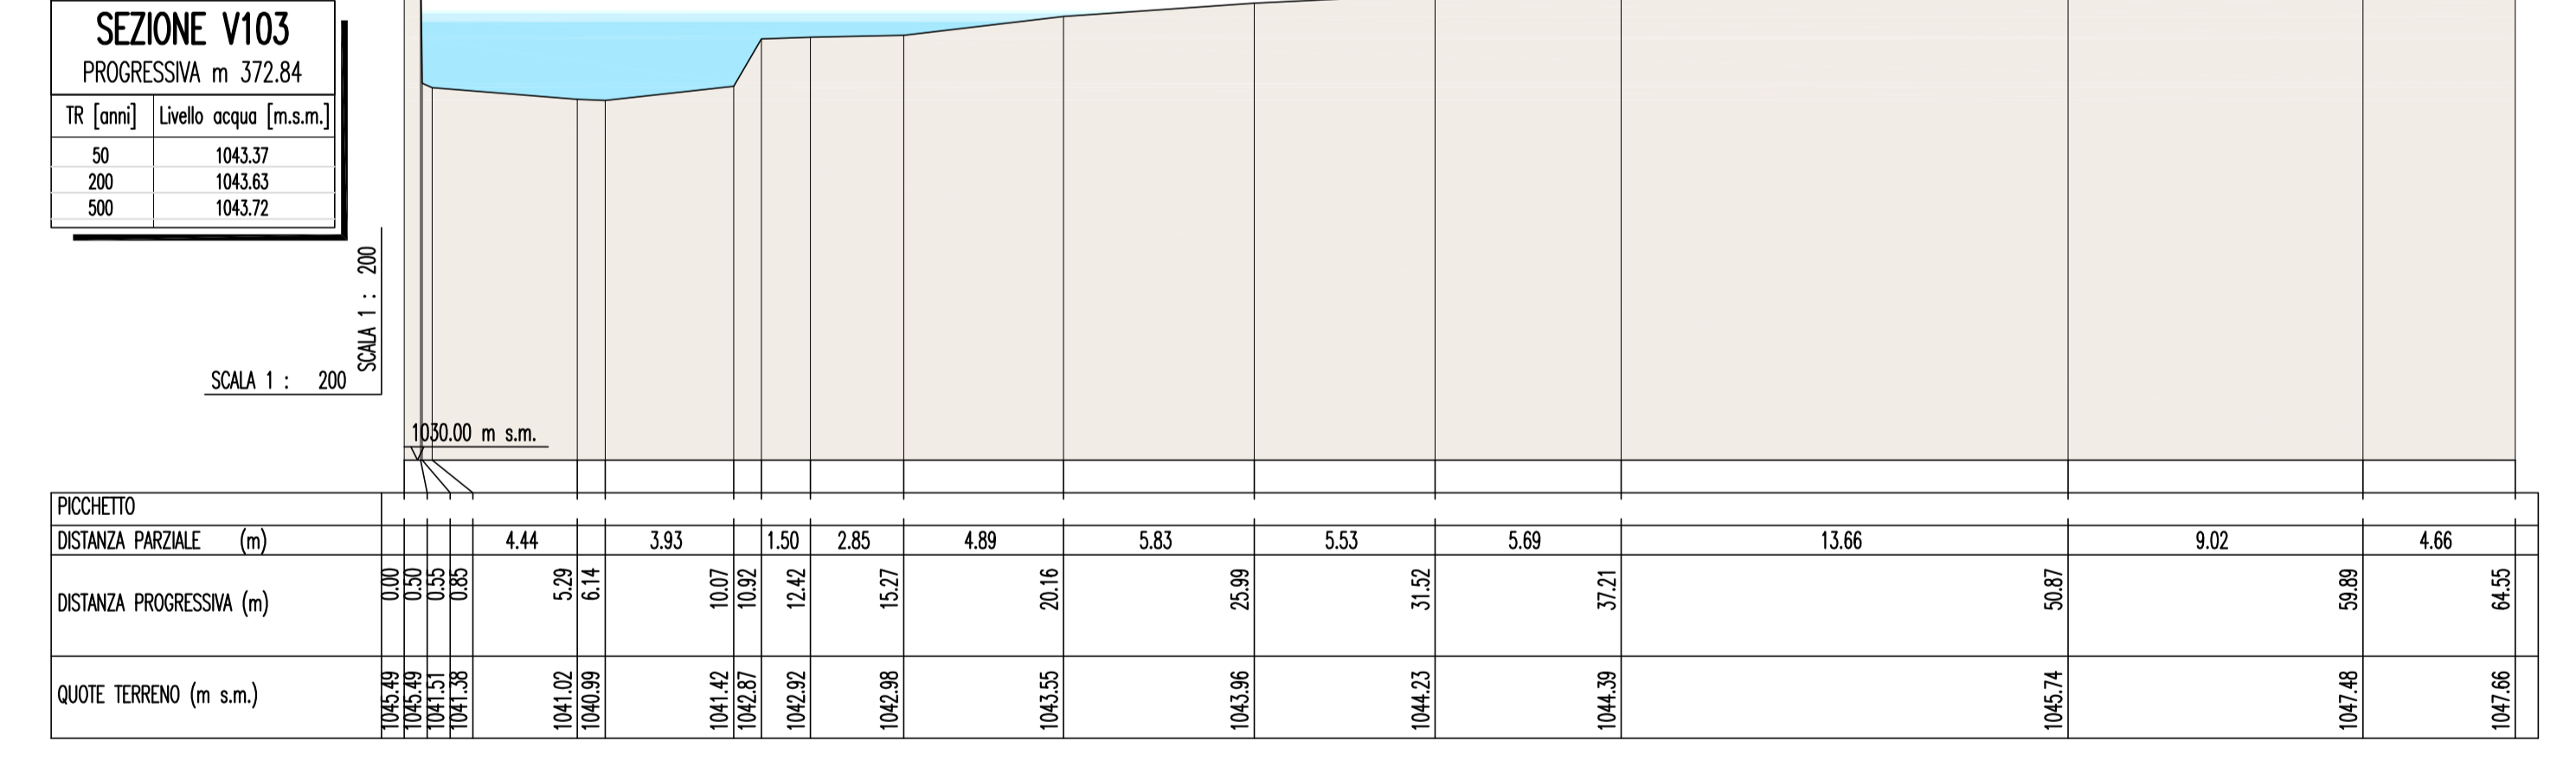


**LEGENDA**

- Livello di piena TR 50 (Fascia Ee)
- Livello di piena TR 200 (Fascia Eb)
- Livello di piena TR 500 (Fascia Em)

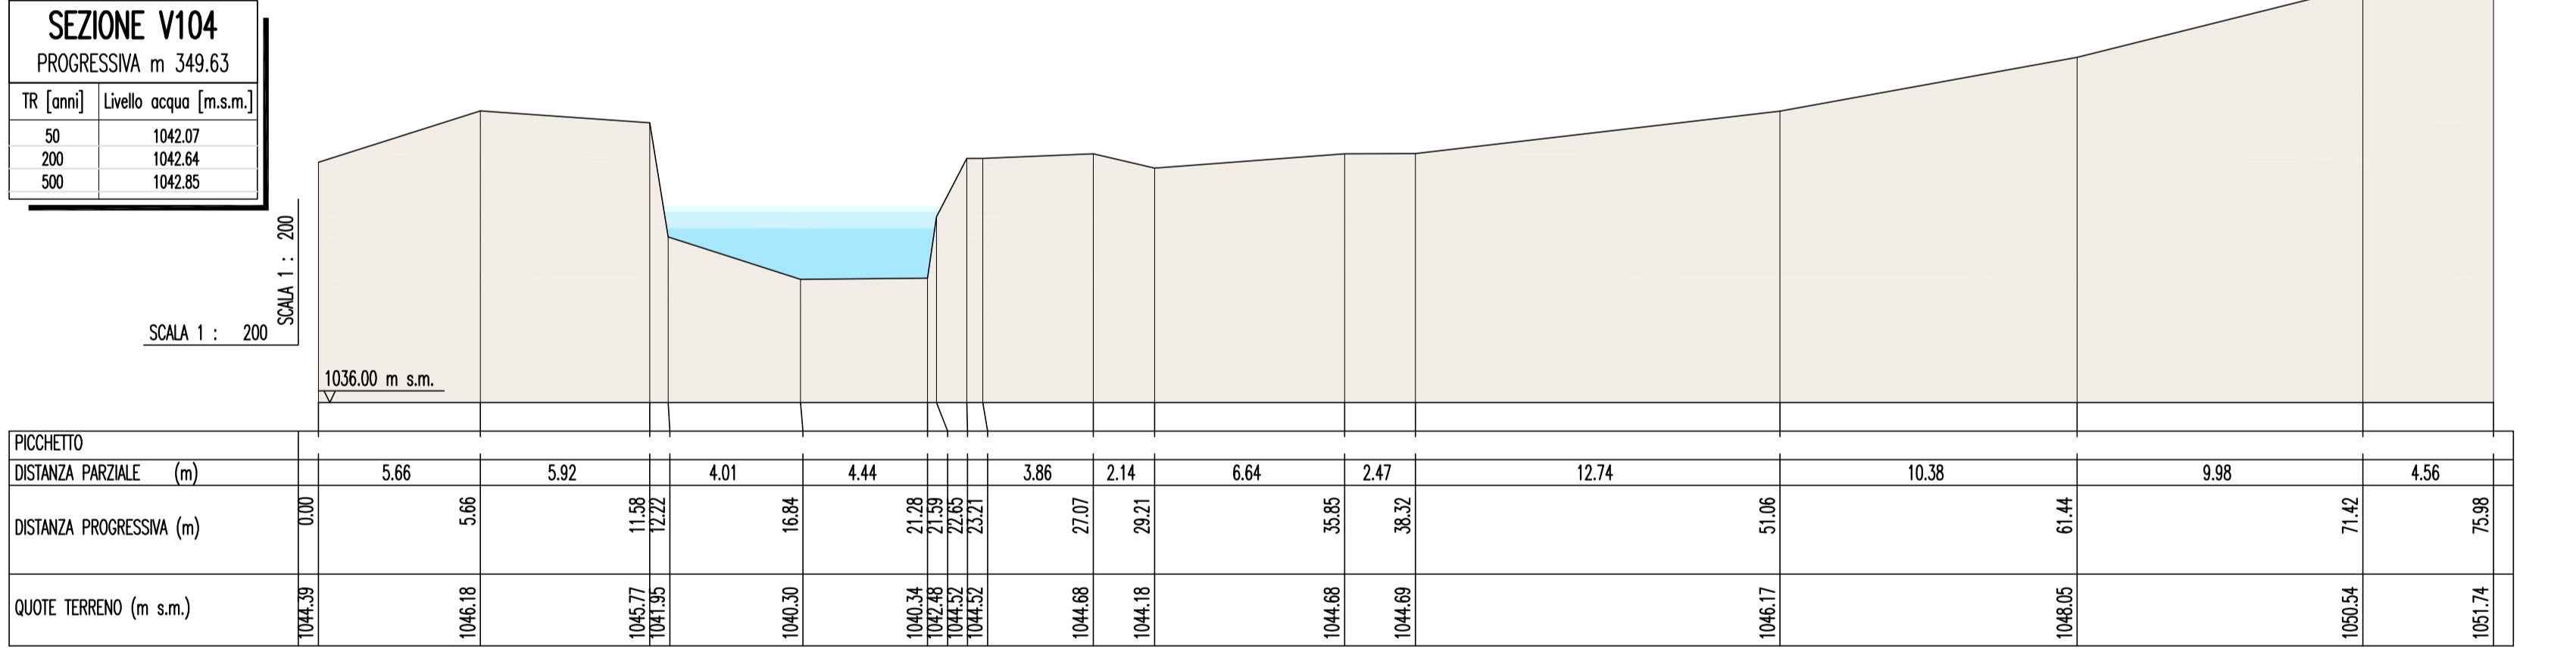

NOTA: I livelli indicati non tengono conto dell'effetto di sovralzato in curva, che invece è stato considerato nella delimitazione planimetrica delle fasce di esondazione.

REGIONE PIEMONTE PROVINCIA DI CUNEO

**COMUNE DI LIMONE PIEMONTE**

**PIANO REGOLATORE GENERALE**

approvato con D.G.R. n. 22-25863 del 21/06/1993

**VARIANTE 2001**

(con adeguamento al P.A.I., alla L.R. 28/99 ed alla L.R. 19/99)

**VERIFICA DI COMPATIBILITA' IDRAULICA E IDROGEOLOGICA**

TAV. 5i.1 - SEZIONI TORRENTE VERMENAGNA  
Livelli di piena (da sez. 116 a sez. 101)

PROGETTO PRELIMINARE ADOTTATO CON D.C. N. 77 DEL 19/12/2001  
PROGETTO DEFINITIVO ADOTTATO CON D.C. N. 15 DEL 03/06/2002

CONTRODEDUZIONI ALLE OSSERVAZIONI FORMULATE DALLA REGIONE PIEMONTE ASSESSORATO URBANISTICA, TRASMESSE CON NOTA NR. 12158/19.09 PPU DEL 07/08/2002  
ADOTTATE CON D.C. NR. 27 DEL 26/07/2004

IL PROGETTISTA IL SINDACO IL SEGRETARIO COMUNALE IL RESPONSABILE DEL PROCEDIMENTO